


ANEXA NR. 1
LA HCL 94 NR. 76/26.05.20.

PLAN DE AMPLASAMENT
PRIVIND IDENTIFICAREA TERENULUI
DIN INTERSECTIA Sos. GIURGIULUI - Str. TOPORASI.

SCARA 1 : 500

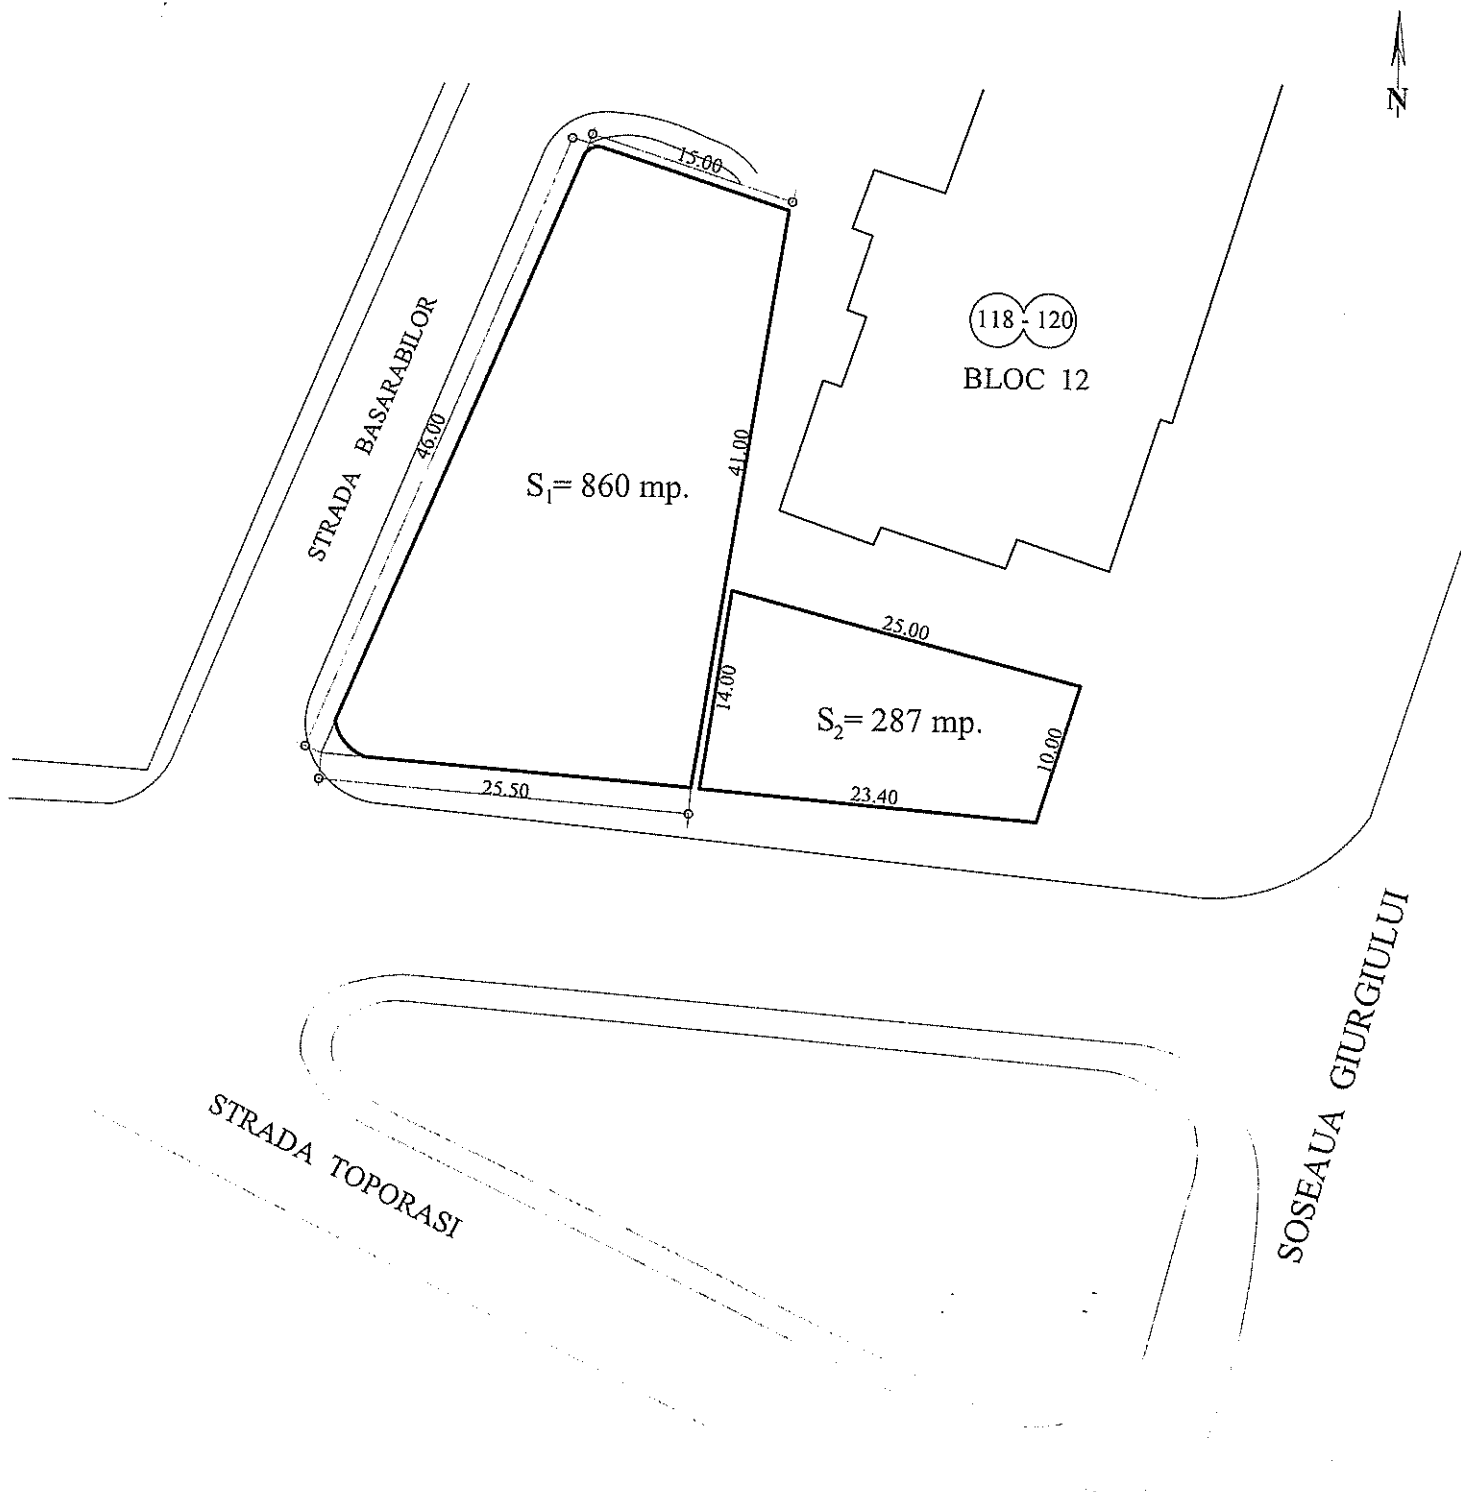

Data: mai 2011

SEF SERVICIU

Mihaela BANU

INTOCMIT
R. SAMBOTIN