SECTORUL 4 AL MUNICIPIULUI BUCURESTI
PRIMAR

APARATUL DE SPECIALITATE
B-dul George Coşbuc nr. 6-16, sector 4, Bucureşti
Tel. : +40-21-335.92.30 / Fax. : +40-21-337.07.90

DIRECȚIA RELAȚIA CU CETĂȚENII
Serviciul Relații cu Publicul
Nr.P.14.1/81/10.02.2017

ANUNȚ

Astăzi, **10.02.2017,** Aparatul de Specialitate al Primarului Sectorului 4 anunță deschiderea procesului de dezbatere publică pentru proiectul de act normativ ***pentru modificarea și completarea H.C.L. nr.63/29.09.2016 privind aprobarea Regulamentului pentru stabilirea și delimitarea amplasării mobilierului stradal destinat difuzării și comercializării presei și cărților pe raza Sectorului 4 al Municipiului București.***

Proiectul de act normativ este însoțit de anexe, referat de specialitate precum și de expunerea de motive.

Documentația poate fi consultată pe pagina de internet a instituției www.ps4.ro, secțiunea Dezbatere Publică sau la sediul instituției din bd. George Coșbuc nr. 6 – 16.

Propuneri, sugestii, opinii cu valoare de recomandare privind proiectul de act normativ supus consultării publice se pot depune până la data de **22.02.2017,** în atenția **responsabilului pentru relația cu societatea civilă**, dl **Doru Adrian Ghitcuță**, director executiv al Direcției Relația cu Cetățenii:

- în format electronic pe adresa de e-mail: contact@ps4.ro
- la sediul instituției din bd. George Coșbuc nr. 6 – 16 - Serviciul Registratură

Materialele transmise vor purta mențiunea: „Propuneri privind dezbaterea proiectului de act normativ pentru modificarea și completarea H.C.L. nr.63/29.09.2016 privind aprobarea Regulamentului pentru stabilirea și delimitarea amplasării mobilierului stradal destinat difuzării și comercializării presei și cărților pe raza Sectorului 4 al Municipiului București" și se vor specifica, de asemenea, articolele care se doresc a fi modificate precum și datele de contact ale solicitantului.

DIRECTOR EXECUTIV,

Doru Adrian GHITCUȚĂ

Întocmit,

Consilier superior, Diana CHIRTU

MUNICIPIUL BUCUREŞTI
CONSILIUL LOCAL AL SECTORULUI 4

B-dul George Coşbuc nr. 6-16 Tel. 401-335.92.30 Fax. 401-337.33.10

PROIECT

HOTĂRÂRE

pentru modificarea şi completarea H.C.L. nr.63/29.09.2016 privind aprobarea Regulamentului pentru stabilirea şi delimitarea amplasării mobilierului stradal destinat difuzării şi comercializării presei şi cărţilor pe raza Sectorului 4 al Municipiului Bucureşti

Consiliul Local al Sectorului 4 al Municipiului Bucureşti,

Având în vedere :

Referatul de specialitate comun al Direcţiei Relaţia cu Cetăţenii cu nr.P.14/199/10.02.2017 şi al Arhitectului Şef nr.P.8.1/16/10.02.2017;

Expunerea de motive a Primarului Sectorului 4 al Municipiului Bucureşti;

Rapoartele comisiilor de specialitate ale Consiliului Local Sector 4;

Având în vedere următoarele prevederi:

-Planul Urbanistic General al Municipiului Bucureşti aprobat prin H.C.G.M.B. nr.269/2000, cu modificările şi completările ulterioare;

-H.C.G.M.B. nr.118/21.07.2004 privind exercitarea activităţii de comercializare pe principalele reţele stradale;

-Legea nr.50/1991 privind autorizarea executării lucrărilor de construcţii, republicată, cu modificările şi completările ulterioare;

-Ordinului Ministerului Dezvoltării Regionale şi Locuinţei nr.839/2009 privind Normele metodologice de aplicare a Legii nr.50/1991 privind autorizarea executării lucrărilor de construcţii, republicată, cu modificările şi completările ulterioare;

-O.G. nr.99/2000 privind comercializarea produselor şi serviciilor de piaţă, republicată, cu modificările şi completările ulterioare;

-art.2, alin.(2) din O.G. nr.2/2001 privind regimul juridic al contravenţiilor, cu modificările şi completările ulterioare;

-H.G. nr.584/2001 privind amplasarea unor obiecte de mobilier urban şi ale H.G. nr.348/2004 privind exercitarea comerţului cu produse şi servicii de de piaţă în unele zone publice, cu modificările şi completările ulterioare;

-art.59 şi art.60 din Legea nr.24/2000 privind normele de tehnică legislativă pentru elaborarea actelor normative, republicată, cu modificări şi completări;

-Legea nr.213/1998 privind bunurile proprietate publică, cu modificările şi completările ulterioare;

-Legea nr.12/1990 privind protejarea populaţiei împotriva unor activităţi de producţie, comerţ sau prestări de servicii ilicite, republicată, cu modificările şi completările ulterioare;

-Legea nr.227/2015 privind Codul fiscal cu modificările şi completările ulterioare;

Ținând cont de adresele Asociației Patronale a Difuzorilor de Presă din București, înregistrate la Registratura Aparatului de Specialitate a Primarului Sectorului 4 al Municipiului București sub nr.57365/22.12.2016, nr.1951/17.02.2017 și nr.1952/17.01.2017;

În conformitate cu prevederile art.45 alin.(1) coroborat cu art.81 alin.(2) lit.r) și art.115, alin.1 lit.b) din Legea nr.215/2001, legea administrației publice locale, republicată, cu modificări și completări.

H O T Ă R Ă Ş T E:

Art.1 – Se aprobă Regulamentul pentru stabilirea și delimitarea amplasării mobilierului stradal destinat difuzării și comercializării presei și cărților pe raza Sectorului 4 al Municipiului București, modificat și completat conform Anexei nr.1, care face parte integrantă din prezenta hotărâre.

Art.2 – Se aprobă Lista amplasamentelor pentru chioșcuri difuzare și comercializare presă și cărți, conform Anexei nr.2, care face parte integrantă din prezenta hotărâre.

Art.3 –Se aprobă modelul de chioșc pentru difuzare și comercializare presă și cărți, precum și soluția tehnică, conform Anexei nr.3, care face parte integrantă din prezenta hotărâre.

Art.4 – Cu data prezentei se abrogă art.3 al Hotărârii Consiliului Local Sector 4 nr.63/29.09.2016.

Art.5 – Celelalte prevederi ale Hotărârii Consiliului Local Sector 4 al Municipiului București nr.63/29.09.2016 rămân aplicabile.

Art.6 – Primarul Sectorului 4 prin compartimentele de specialitate vor duce la îndeplinire prevederile prezentei hotărâri, conform competențelor legale.

PREȘEDINTE DE ȘEDINȚĂ,

Avizat pentru legalitate,
conform Legii nr.215/2001, republicată,
Secretarul Sectorului 4

Anexa nr.1 la H.C.L. nr._____ din _____

REGULAMENT
pentru stabilirea și delimitarea amplasării mobilierului stradal destinat difuzării și comercializării presei și cărților pe raza Sectorului 4 al Municipiului București

Cap.I – Dispoziții generale

Considerații generale
Art.1. Mobilierul urban a devenit o necesitate absolută datorită nevoii de estetic și confort, înfrumusețând spațiul public. Totodată el este util cetățenilor Sectorului 4 al Municipiului București, prin amplasarea acestuia se asigură creșterea calității vieții cetățenilor, prin susținerea dezvoltării economice a sectorului, în principal prin stimularea mecanismelor economiei de piață și în scopul atragerii investițiilor profitabile pentru comunitatea locală.

Scopul reglementării
Art.2. Prezentul regulament are ca scop stabilirea modului de amplasare a mobilierului urban pe domeniul public al Municipiului București, aflat în administrarea Consiliului Local al Sectorului 4, destinat difuzării și comercializării presei și cărților pe raza Sectorului 4 al Municipiului București. De asemenea, prin prezentul regulament se stabilește cadrul juridic și urbanistic pentru organizarea și funcționarea activităților comerciale destinate difuzării și comercializării presei și cărților pe raza Sectorului 4 al Municipiului București. Dispozițiile prezentului Regulament nu se aplică în cazul mobilierului urban amplasat pe domeniul public unde funcționează instituțiile de învățământ și piețele agroalimentare din Sectorul 4 , aflate în subordinea Consiliului Local Sector 4.

Domeniul de reglementare
Art.3. Pot fi folosite pentru activitatea de difuzare și comercializare presă și cărți: căile pietonale (trotuarele, străzile pietonale, scuarurile, pasajele pietonale, căile de acces în parcuri și grădini publice) aparținând domeniului public aflat în administrarea Consiliului Local al Sectorului 4.
Art.4. Pe domeniul public aflat pe raza administrativ-teritorială a Sectorului 4 al Municipiului București, care nu se află în administrarea Consiliului Local al Sectorului 4 se pot desfășura activități comerciale numai în cadrul perimetrului amplasamentelor stabilite conform acordurilor eliberate de către Primăria Municipiului București, fiind interzisă desfășurarea unor astfel de activități în alte condiții decât prin punctele fixe stabilite.
Art.5. Prevederile prezentului Regulament se aplică persoanelor fizice și juridice care au ca obiect de activitate desfășurarea de comercializare flori, conform prevederilor legale.

Cadrul legal de reglementare a domeniului
Art.6. Activitățile de difuzare și comercializare presă și cărți în zonele publice de pe raza Sectorului 4 al Municipiului București sunt reglementate de prin:

- Planul Urbanistic General al Municipiului București aprobat prin H.C.G.M.B. nr.269/2000, cu modificările și completările ulterioare;

-H.C.G.M.B. nr.254/2008 privind administrarea rețelei stradale principale și a lucrărilor de artă din Municipiul București;
- H.C.G.M.B. nr.118/21.07.2004 privind exercitarea activității de comercializare pe principalele rețele stradale, cu modificări și completări;
- Legea nr.50/1991 privind autorizarea executării lucrărilor de construcții, republicată, cu modificările și completările ulterioare;
- Ordinului Ministerului Dezvoltării Regionale și Locuinței nr.839/2009 privind Normele metodologice de aplicare a Legii nr.50/1991 privind autorizarea executării lucrărilor de construcții, republicată, cu modificările și completările ulterioare;
- O.G. nr.99/2000 privind comercializarea produselor și serviciilor de piață, republicată, cu modificările și completările ulterioare;
- O.G. nr.2/2001 privind regimul juridic al contravențiilor, cu modificările și completările ulterioare;
- H.G. nr.584/2001 privind amplasarea unor obiecte de mobilier urban și ale H.G. nr.348/2004 privind exercitarea comerțului cu produse și servicii de de piață în unele zone publice, cu modificările și completările ulterioare;
- Legea nr.213/1998 privind bunurile proprietate publică, cu modificările și completările ulterioare;
- Legea nr.12/1990 privind protejarea populației împotriva unor activități de producție, comerț sau prestări de servicii ilicite, republicată, cu modificările și completările ulterioare;
- Legea nr.227/2015privind Codul fiscal cu modificările și completările ulterioare;

Cap.II – Definiții și clasificări

Art.7. În sensul prezentului Regulament se definesc următorii termeni utilizați:
a) ***agent economic*** – persoană fizică sau juridică autorizată, care în cadrul activității sale profesionale, fabrică, importă, depozitează, transportă sau comercializează produse ori părți din acestea, sau prestează servicii, conform prevederilor legale;
b) ***consumator*** – orice persoană fizică, sau grup de persoane fizice constituite în asociații, care cumpărăr, dobândesc, utilizează, ori consumă produse, sau servicii în afara activității profesionale;
c) ***comerciant*** – persoană fizică sau juridică autorizată să desfășoare activități de comercializare a produselor și serviciilor de piață;
e) ***comerț stradal*** – comerț defășurat pe domeniul public, în afara spațiului magazinelor, cu caracter permanent, sezonier, sau ocazional, de regulă în zone cu intensă circulație pietonală, pe străzi, trotuare, sau orice zonă destinată folosinței publice;
f) ***comerț permanent*** - activitatea de comerț stradal desfasurată perioade îndelungate de timp, de regulă în baza unor contracte de închiriere;
g) ***comerț stradal în puncte fixe*** - activitatea de comercializare cu amanuntul realizată la punctele de desfasurare a activității avizate de conform prevederilor legale. Pentru desfasurarea activității se pot utiliza chioșcuri, tonete, terase, standuri amenajate în puncte pentru promovare și/sau vânzare a produselor autorizate;
h) ***chioșc stradal*** – constructie ușoară, de mici dimensiuni, temporară, având una din laturi (sau mai multe) deschise, amplasată pe strazi și în zone publice, din care se vând mai ales ziare, reviste, alte produse cu cerere spontana;
i) ***tonetă*** – structură de vânzare deschisa, tarabă, la care se vând, pe stradă, articole mărunte;

j) ***amplasament*** - suprafaţa domeniului public destinată desfăşurării de activităţi comerciale în condiţiile prezentului regulament;
k) ***încălcare repetată*** - încălcarea obligaţiilor impuse în sarcina comercianţilor de cel puţin două ori.
l) ***aviz al Arhitectului Şef*** – act administrativ prin care solicitantului i se comunică punctul de vedere asupra soluţiilor functionale, indicatorilor tehnico-economici şi sociali, ori a altor elemente prezentate prin documentaţiile de amenajare a teritoriului şi de urbanism. Avizul poate fi favorabil sau nefavorabil si are caracter tehnic si obligatoriu;
m) ***Autorizaţia de construire sau Acordul de amplasare*** – actul administrativ care permite executarea lucrarilor de montare a structurii de vânzare (ex.chioşcului stradal, tonetei închise etc.);
Art.8. Structurile de comercializare flori folosite în zone publice pot fi clasificate astfel:
8.1. funcţie de locul amplasării acestora:
- zone pietonale care nu necesită delimitare, amenajare, sau amplasare de mobilier urban în vederea desfasurarii activitatii;
- zone pietonale, sau parcări publice clar delimitate prin panouri de separatie, jardiniere, sau alt tip de mobilier urban acceptat prin documetaţii de urbanism, în care se amplasează obiecte, produse sau mobilier urban specific activităţii desfăsurate;
- alte spaţii publice.
8.2. funcţie de modul de amplasare:
- pe baza contractului de închiriere atribuit prin licitaţie publică – în situaţia în care amplasarea construcţiilor necesită eliberarea autorizaţiei de construire, sau de amplasare;
- pe baza convenţiei de ocupare temporară încheiat la atribuirea directă;

Cap.III – Reguli generale de stabilire şi delimitare a amplasamentelor pentru comerţul stradal de difuzare şi comercializare a presei şi cărţilor

Art.9. Suprafaţa unui amplasament va fi de 5 mp sau 10 mp.
Art.10. Amplasamentele se pot stabili numai pe căile pietonale cu o lăţime minimă de 3 metri şi vor fi delimitate astfel încât să rămână cel puţin 1,5 metri pentru circulaţia pietonală, iar utilizarea lor să nu afecteze spaţiile verzi şi alveolele pentru pomi.
Art.11. (1) Amplasamentele vor fi situate la o distanţă minimă de:
a) 100 de metri faţă de instituţiile administraţiei publice centrale;
b) 10 metri faţă de intrările la metrou.
(2) Se vor respecta, de asemenea, alte distanţe minime impuse prin reglementările în vigoare.
Art.12. Amplasamentele pot fi grupate în următoarele condiţii:
a) distanţa minimă între două chioşcuri cu activităţi diferite este de 20 de metri;
b) distanţa minimă între două chioşcuri cu acelaşi obiect de activitate este de 100 de metri.
Art.13. Amplasamentele vor fi stabilite la o distanţă mai mare de 5 metri de staţiile mijloacelor de transport în comun şi la o distanţă mai mare de 10 metri de trecerile de pietoni, fără a obtura în vreun fel vizibilitatea conducătorilor auto.
Art.14. (1) În faţa spaţiilor comerciale, în cazul în care trotuarul aferent acestora are lăţimea mai mare de 5 metri, se pot stabili amplasamente la o distanţă de minimum 3,5 metri perpendicular pe faţada spaţiului comercial. În cazul în care trotuarul aferent spaţiului comercial are lăţimea mai mică de 5 metri, se pot stabili amplasamente numai cu acordul notariat al proprietarului şi al utilizatorului spaţiului respectiv.
(2) Se interzice stabilirea amplasamentelor destinate comercializării de categorii de produse similare celor comercializate în spaţiile comerciale aflate pe o rază de cel puţin 50 metri.

Cap.IV – Mobilierul folosit pentru comerțul stradal de difuzare și comercializare a presei și cărților

Art.15. (1) Pe amplasamentele destinate activităților de comerț stradal de difuzare și comercializare presă și cărți vor fi utilizate obiecte de mobilier stradal, așa cum sunt acestea definite la art. 7 din prezentul regulament.

(2) În cazul în care se efectuează lucrări în zona amplasamentului (la rețelele tehnico-edilitare, reparații la covorul asfaltic etc.), mobilierul poate fi mutat temporar, în zonă, până la terminarea lucrărilor, cu aprobarea scrisă a Primarului Sectorui 4 al Municipiului București.

(3) În cazul în care măsura descrisă la alin. (2) nu este posibilă, acordul de comercializare se retrage, fără ca agenții economici să solicite despăgubiri din partea autorităților locale de la nivelul sectorului 4.

Art.16. Cheltuielile ocazionate de amplasarea, dotarea amplasamentelor cu mobilier comercial, chioșcuri, vor fi suportate integral de către agenții economici care au obținut dreptul de comercializare pe amplasamentele respective cu respectarea normelor legale privind dimensiunile, forma, estetica și suprafața ocupată de construcție conform modelului aprobat.

Art.17. În acordul de comercializare va fi menționat tipul de mobilier care va fi utilizat pe amplasamentul aprobat. Este interzisă utilizarea pe amplasamente a altui tip de mobilier decât cel înscris în acord, modificarea ori extinderea acestuia.

Art.18. (1) Comercianții au obligația de a asigura îngrijirea și efectuarea reparațiilor de întreținere corespunzătoare mobilierului comercial folosit pentru activitatea desfășurată.

(2) Comercianții au obligația de a înlocui mobilierul comercial utilizat care nu mai corespunde din punct de vedere estetic și urbanistic, cu aprobarea prealabilă, în scris, a Primarului Sectorului 4.

Cap.V – Profilul de activitate al comerțului

Art.19. Activitățile de comerț pentru difuzare și comercializare presă și cărți pe domeniul public aflat în administrarea Consiliului Local Sector 4, sunt limitate la categoriile de produse din HCGMB nr. 118/2004, modificată și completată prin H.C.G.M.B. nr.347/2016.

Art.20. În cazul în care există solicitări din partea agenților economici pentru comercializarea altor produse decât cele prevăzute la art. 19, emitentul Acordului de comercializare poate aproba solicitarea ținând seama de importanța zonei de amplasare, afluența turistică, compatibilitatea cu celelalte produse comercializate, etc.

Cap.VI - Autorizarea și reautorizarea amplasamentelor

Art.21. (1) Activitatea de comerț stradal pentru difuzare și comercializare presă și cărți se desfășoară numai de către comercianții care dețin acord de comercializare pe domeniul public, pe amplasamentele avizate de către Arhitectul Șef al Sectorului 4.

(2) Agenții economici interesați să desfășoare activități de comerț stradal pentru difuzare și comercializare presă și cărți vor prezenta Primăriei Sectorului 4– Serviciul Urbanism și Amenajarea Teritoriului o cerere scrisă însoțită de următoarele:

a) copie act înființare (statut sau act constitutiv);

b) certificat de înregistrare eliberat de Oficiul Registrului Comerțului de pe lângă Tribunalul București;

c) alte documente (în funcție de caz ; ex: acordul prealabil al anumitor agenți economici, plan cadastral la scara 1:500, 1: 2000 etc.);

d) Avizul Arhitectului Șef al Municipiului București privind aprobarea amplasamentului solicitat.

(3) În cazul reautorizării aplasamentului, pe lângă înscrisurile menţionate la alin.(2), lit. a)-d), comercianţii vor prezenta şi contract de salubritate încheiat cu operatorul de salubritate autorizat în condiţiile legii să presteze servicii de salubritate pe raza administrativ-teritorială a Sectorului 4 al Municipiului Bucureşti;

Art.22. Propunerile de amplasamente destinate comercializării altor produse decât cele menţionate la art. 19 vor fi analizate în vederea avizării din punct de vedere comercial. Aceste amplasamentele vor fi supuse aprobării numai în condiţiile respectării prevederilor documentaţiilor de urbanism aprobate potrivit legii.

Cap.VII – Obligaţiile agenţilor economici care desfăşoară comerţ stradal pentru difuzare şi comercializare presă şi cărţi

Art.23. Agenţii economici care desfăşoară comerţ stradal pentru difuzare şi comercializare presă şi cărţi au următoarele obligaţii principale:

a) să deţină la fiecare punct de desfăşurare a activităţii şi să prezinte organelor de control următoarele documente:

1. acordul de comercializare eliberat de către Primăria Sectorului 4, valabil la zi;
2. statut, act constitutiv;
3. certificat de înregistrare eliberat de către Oficiul Registrului Comerţului de pe lângă Tribunalul Bucureşti;
4. certificat constatator pentru punctul de lucru;
5. actele care atestă proveniența mărfii;
6. contractul de salubritate încheiat cu operatorul de salubritate autorizat în condiţiile legii să presteze servicii de salubritate pe raza administrativ-teritorială a Sectorului 4 al Municipiului Bucureşti, la zi.

b) să afişeze preţurile produselor expuse spre comercializare;

c) să păstreze şi să asigure curăţenia la locul de vânzare pe o rază de cel puţin 5 m;

d) să plătească anticipat şi la termen taxa de ocupare a domeniului public;

e) să-şi dimensioneze stocul de marfă potrivit capacităţii mobilierului aprobat, astfel încât să prezinte şi să depoziteze produsele exclusiv prin intermediul acestuia, fiind interzisă depozitarea produselor ori ambalajelor direct pe sol sau pe acoperiş ori prin agăţarea de acoperiş;

f) să folosească doar mobilierul comercial aprobat, în caz contrar acesta urmând a fi dezafectat de către autorităţile locale de la nivelul Sectorului 4.

g) să asigure spălarea, vopsirea şi repararea mobilierului folosit, ori de câte ori este necesar, pentru a menţine permanent aspectul estetic iniţial al acestuia;

h) să înlocuiască mobilierul comercial utilizat la un interval de maxim 5 (cinci) ani;

i) să nu comercializeze decât produsele aprobate de către Primăria Sectorului 4;

j) să respecte reglementările în vigoare.

k) să nu aducă prejudicii zonelor verzi şi mediului înconjurător;

l) să nu depoziteze produsele destinate comercializării direct pe caldarâm;

m) să respecte ordinea şi liniştea publică, să păstreze curăţenia în perimetrul amplasamentelor şi să nu creeze disconform vecinătăţilor;

n) să nu subînchirieze amplasamentul, să nu cesioneze avizul/acordul de ocupare a domeniului public unui terţ sau să nu se asocieze cu un terţ în vederea folosirii în comun a amplasamentului respectiv;

o) să nu facă publicitate decât produselor pe care le comercializează.

Cap.VIII – Contravenţii şi sancţiuni

Art.24. Nerespectarea de către comercianţi a obligaţiilor impuse la art. 23 din prezentul Regulament constituie contravenţie şi se sancţionează cu amendă, în cuantumul stabilit prin hotărârea Consiliului General al Municipiului Bucureşti nr. 118/21.07.2004, cu modificări şi completări, respectiv:

a) pentru persoane fizice între 500-100 lei;

b) pentru persoane juridice între 3000-5000 lei;.

Art. 25. Constatarea contravenţiilor şi aplicarea sancţiunilor se face de către poliţiştii locali din cadrul Poliţiei Locale Sector 4.

Art. 26. (1) În afara sancţiunilor contravenţionale principale stabilite se pot aplica şi următoarele sancţiuni complementare:

a) dezafectarea mobilierului utilizat, în cazul în care contravenientul nu se conformează prevederilor art. 23 lit. g) şi h):

b) dezafectarea mobilierului amplasat pe domeniul public, în cazul în care deţinătorul acestuia nu-l utilizează timp de 30 de zile consecutiv.

c) suspendarea/revocarea acordului de comercializare pe domeniul public în cazul încălcării repetate de către comercianţi a obligaţiilor impuse la art. 23 din prezentul regulament.

d) desfiinţarea mobilierului comercial neautorizat şi eliberarea domeniului public în termen de 48 de ore de la comunicarea procesului-verbal de constatare şi sancţionare a contravenţiilor.

e) retragerea acordului în cazul nerespectării de către comercianţi a obligaţiei impuse la art. 23 lit.o).

Art. 27. Prevederile prezentului capitol se completează cu dispoziţiile Ordonanţei Guvernului nr. 2/2001 privind regimul juridic al contravenţiilor, cu modificările şi completările ulterioare.

Capitolul IX – Dispoziţii finale

Art. 28. Prezentul regulament se completează cu prevederile legale în materie.

Art. 29. Prezentul regulament va intra în vigoare de la data adoptarii hotărârii care îl vizează.

PREŞEDINTE DE ŞEDINŢĂ

Anexa nr.2 la H.C.L. nr._____ din _____2017

LISTĂ AMPLASAMENTE CHIOȘCURI DIFUZARE ȘI COMERCIALIZARE PRESĂ ȘI CĂRȚI

NR.	AMPLASAMENT
1.	Giurgiului - Tătulești
2.	Giurgiului - Grădiștea
3.	Giurgiului -Dr. Găzarului
4.	Giurgiului – Dr.Găzarului Stomatologie
5.	Giurgiului - Flamura
6.	Giurgiului - Luică
7.	Giurgiului - Ghimpați
8.	Giurgiului - Verigei
9.	Giurgiului – Piața Progresu
10.	Giurgiului – Șura Mare
11.	Eroii Revoluției Flanco
12.	Eroii Revoluției Pieptănari - metrou
13.	B-dul Șincai nr.2
14.	Tineretului - metrou
15.	B-dul Dimitrie Cantemir nr.13
16.	Mărășești cu Șerban Vodă
17.	Splaiul Unirii – Dimitrie Cantemir
18.	Horoscop 2
19.	Tineretului - Piscului
20.	Văcărești nr.276
21.	Văcărești – VV STANCIU
22.	Calea Văcărești 220-224
23.	Metrou Timpuri Noi
24.	B-dul Gheorghe Șincai – Maria Tănase
25.	Rădulescu Motru – Maria Tănase
26.	Rădulescu Motru – Maria Tănase - Norilor
27.	Olteniței PPTR

28.	Metrou Brâncoveanu
29.	Olteniței - Alunișului
30.	Olteniței Stoian Militaru
31.	Olteniței Opriș Ilie
32.	Olteniței - Parincea
33.	Olteniței - Voila
34.	Olteniței Tulnici
35.	Iriceanu Olteniței
36.	Șos. Berceni Iriceanu
37.	Metrou Apărători
38.	Șos. Berceni - Panselelor
39.	Șos. Berceni - Tomești
40.	Șos. Berceni nr.35
41.	Șos. Berceni nr.39
42.	Șos. Berceni nr.12 (în față la spital)
43.	Șos. Berceni - Gârniței
44.	Nițu Vasile - Secuilor
45.	Obregia nr.3
46.	Obregia nr.19
47.	Obregia - Covasna
48.	Obregia - Străduinței
49.	Obregia nr.31
50.	Obregia – Turnu Măgurele
51.	Șos. Berceni Metrou Dimitrie Leonida
52.	Turnu Măgurele nr.9
53.	Turnu Măgurele - Brâncoveanu
54.	Luică – stația RATB Izvorul Oltului
55.	Lamotești nr.5
56.	Reșița nr.1
57.	Coștila cu Reșița nr.4
58.	Huedin Complex
59.	Reșița - Straja
60.	Reșița cu Izvorul Rece
61.	Brâncoveanu cu Izvorul Rece
62.	Brâncoveanu cu Izvorul Crișului

63.	Brâncoveanu Budimex
64.	Secuilor nr.2
65.	Secuilor nr.8
66.	Brâncoveanu - Secuilor
67.	Brâncoveanu 308
68.	11 iunie – Regina Maria
69.	Emil Racoviță - Străduinței
70.	Emil Racoviță - Aliorului
71.	Piața Cultural
72.	Nițu Vasile Secția financiară
73.	B-dul Unirii – B-dul Regina Maria
74.	Olteniței nr.103
75.	Giurgiului - Ghimpați
76.	Obregia nr.19
77.	Zona – Piața BIG
78.	Zona – Piața BIG
79.	Zona – Piața BIG
80.	Zona – Piața BIG
81.	Zona – Piața BIG

PREȘEDINTE DE ȘEDINȚĂ

Anexa nr. 3

PROPUNERE CHIOSC DISTRIBUTIE PRESA - S=10.00MP

PRIMARY DESIGN

-3-

PROPUNERE CHIOSC DISTRIBUTIE PRESA - S=5.00MP

PRIMARY DESIGN

SECTORUL 4 AL MUNICIPIULUI BUCURESTI
PRIMAR

APARATUL DE SPECIALITATE
B-dul George Coşbuc nr. 6-16, sector 4, Bucureşti
Tel. : +40-21-335.92.30 / Fax. : +40-21-337.07.90

RINA este Membru al Federației CISQ
RINA SIMTEX
ISO 9001 · ISO 14001 · BS OHSAS 18001

EXPUNERE DE MOTIVE

Având în vedere referatul de specialitate comun al Direcției Relația cu Cetățenii cu nr.P.14/199/10.02.2017 și al Arhitectului Șef nr.P.8.1/16/10.02.2017, **privind aprobarea proiectului de hotărâre pentru modificarea și completarea H.C.L. nr.63/29.09.2016 privind aprobarea Regulamentului pentru stabilirea și delimitarea amplasării mobilierului stradal destinat difuzării și comercializării presei și cărților pe raza Sectorului 4 al Municipiului București**, prin care se susține ca necesară și oportună adoptarea hotărârii sus-numite în sensul reglementării activităților de difuzare și comercializare presă și cărți pe domeniul public aflat în administrarea Consiliului Local al Sectorului 4 al Municipiului București prin aprobarea unui regulament, a locațiilor pentru chioșcurile ce vor fi amplasate și a stabilirii mobilierului stradal necesar în acest scop, conform solicitărilor Asociației Patronale a Difuzorilor de Presă din București, înregistrate la Registratura Aparatului de Specialitate a Primarului Sectorului 4 al Municipiului București sub nr.57365/22.12.2016, nr.1951/17.02.2017 și nr.1952/17.01.2017, susținem și propunem plenului Consiliului Local al Sectorului 4 al Municipiului București, spre aprobare, proiectul de hotărâre **pentru modificarea și completarea H.C.L. nr.63/29.09.2016 privind aprobarea Regulamentului pentru stabilirea și delimitarea amplasării mobilierului stradal destinat difuzării și comercializării presei și cărților pe raza Sectorului 4 al Municipiului București.**

PRIMAR

Daniel BĂLUȚĂ

DIRECȚIA RELAȚIA CU CETĂȚENII ARHITECT ȘEF

NR.P.14/199/10.02.2017 NR.P.8.1/16/10.02.2017

REFERAT DE SPECIALITATE

Direcția Relația cu Cetățenii și Arhitectul Șef din Aparatul de Specialitate al Primarului Sectorului 4 al Municipiului București;

Având în vedere :

- Planul Urbanistic General al Municipiului București aprobat prin H.C.G.M.B. nr.269/2000, cu modificările și completările ulterioare;
- H.C.G.M.B. nr.118/21.07.2004 privind exercitarea activității de comercializare pe principalele rețele stradale;
- Legea nr.50/1991 privind autorizarea executării lucrărilor de construcții, republicată, cu modificările și completările ulterioare;
- Ordinului Ministerului Dezvoltării Regionale și Locuinței nr.839/2009 privind Normele metodologice de aplicare a Legii nr.50/1991 privind autorizarea executării lucrărilor de construcții, republicată, cu modificările și completările ulterioare;
- O.G. nr.99/2000 privind comercializarea produselor și serviciilor de piață, republicată, cu modificările și completările ulterioare;
- art.2, alin.(2) din O.G. nr.2/2001 privind regimul juridic al contravențiilor, cu modificările și completările ulterioare;
- H.G. nr.584/2001 privind amplasarea unor obiecte de mobilier urban și ale H.G. nr.348/2004 privind exercitarea comerțului cu produse și servicii de de piață în unele zone publice, cu modificările și completările ulterioare;
- Legea nr.213/1998 privind bunurile proprietate publică, cu modificările și completările ulterioare;
- Legea nr.12/1990 privind protejarea populației împotriva unor activități de producție, comerț sau prestări de servicii ilicite, republicată, cu modificările și completările ulterioare;
- Legea nr.227/2015 privind Codul fiscal cu modificările și completările ulterioare;
- Legea nr.24/2000 privind normele de tehnică legislativă pentru elaborarea actelor normative, republicată, cu modificări și completări;

Ținând cont de adresele Asociației Patronale a Difuzorilor de Presă din București, înregistrate la Registratura Aparatului de Specialitate a Primarului Sectorului 4 al Municipiului București sub nr.57365/22.12.2016, nr.1951/17.02.2017 și

nr.1952/17.01.2017 prin care s-au comunicat modelele de chioșc, lista cu locațiile și soluția tehnică;

Considerăm oportună înaintarea către Consiliul Local al Sectorului 4 al Municipiului București spre aprobare Proiectului de hotărâre sus-menționat.

DIRECTOR EXECUTIV
Doru Adrian GHITCUȚĂ

ARHITECT ȘEF
Călin ALEXANDRESCU

NA'ADI COM S.R.L.
J40/5112/2002

DOCUMENTATIE TEHNICA

- CHIOSC METALIC DISTRIBUTIE PRESA
cu dimensiunile de 2.50 x 2.00 m -

BENEFICIAR:
ASOCIATIA DIFUZORILOR DE PRESA BUCURESTI

ianuarie 2017

ASOCIATIA PATRONALĂ A DIFUZORILOR DE PRESĂ DIN
A.D.P.R.
BUCUREȘTI
Romania

MEMORIU TEHNIC

ARHITECTURA

DATE GENERALE: CHIOSC METALIC DISTRIBUTIE PRESA

BENEFICIAR: ASOCIATIA DIFUZORILOR DE PRESA BUCURESTI

CARACTERISTICI DE BAZA:

Regim de inaltime: parter

Constructia are o inaltime maxima la coama de 2.60 m, fata de cota zero a constructiei.

Terenul natural in incinta va avea cota - 0.10 m fata de constructia propusa spre executie.

Suprafata construita este de : 5.00 mp

Clasa de importanta a constructiei este "D" redusa conform prevederilor HG nr. 925/1995

Forma de proprietate: privata

Amplasarea constructiei se va proiecta in functie de cerinta proprietarului.

Structura de rezistenta:

Sistemul constructiv de rezistenta este realizat din bare de fier profil patrat de 100 x 100 x 3 mm, pereti din panouri termoizolante, tamparie al. si geam termorezistent.

Planseul executat din bare de fier profil patrat de 100 x 100 x 3 mm, cu intradosul din placi de P.V.C. sau panouri gips carton. In planseu se vor prevedea patru inele din metal pentru asigurarea transportului.

Intreaga structura se va aseza pe o placa de beton slab armata de 10 cm.

Constructia are dimensiunile in plan de 2.50 x 2.00 m.

CARACTERISTICI FUNCTIONALE:

- ferestre si usi cu dimensiuni unificate
- intrarea si incinta marcata
- ventilatia va fi naturala prin intermediul usilor si ferestrelor

ASOCIATIA PATRONALĂ A DIFUZORILOR DE PRESĂ A.D.P.R. BUCUREȘTI Romania

2/11

IZOLATII:

Planseul si peretii vor fi executati din panouri termoizolante.

Tamplaria va fi dubla, conform normativelor in vigoare, din aluminiu si geam termorezistent.

Intre sapa si pardoseala se va prevede polistiren extrudat de 10 cm.

INVELITOARE:

Invelitoarea va fi realizata din tabla cutata si va avea o panta de scurgere a apei catre partea posterioara a chioscului. Apele pluviale se vor scurge prin intermediul unui burlan metalic.

FINISAJE:

Peretii exteriori se vor placa cu placi alucobond.

Pardoseala si copertina exterioara vor fi realizate din placi de PVC.

Constructia nu necesita fundatie si nici incheierea unui contract pentru transport moloz.

SOCIETATEA COMERCIALĂ NA'ADI COM S.R.L. BUCUREȘTI-ROMÂNIA

Intocmit:
arh. Ruxandra Hagiu

ORDINUL ARHITECȚILOR ROMÂNIA 3166 Ruxandra HAGIU Arhitect cu drept de semnătură

ASOCIAȚIA PATRONALĂ A DIFUZORILOR DE PRESĂ A.D.P.R. BUCUREȘTI Romania

3/11

LISTA DE CANTITATI:

Bare metalice rectangulare 100 x100 x 3 mm
- 6 buc. x 2.30 m
- 8 buc x 2.90 m (pardoseala si planseu)
- 8 buc. x 2.60 (stalpi)
- 28 buc. x 50 cm (contavantuiri)

Panouri termoizolante: 21.90 mp

Tamplarie: 5.25 mp

Invelitoare: 5.20 mp tabla cutata

Placi copertina PVC: 10.50 mp

Panouri gipscarton: 5.00 mp

Finisaj placi alucobond: 16.90 mp

ASOCIATIA PATRONALĂ A DIFUZORILOR DE PRESĂ DIN
A.D.P.R.
BUCUREȘTI
Romania

5/11

ASOCIATIA PATRONALA A DIFUZORILOR DE PRESA DIN ROMANIA
A.D.P.R.
BUCURESTI

PROPUNERE CHIOSC DISTRIBUTIE PRESA - S=5.00MP

PRIMARY DESIGN

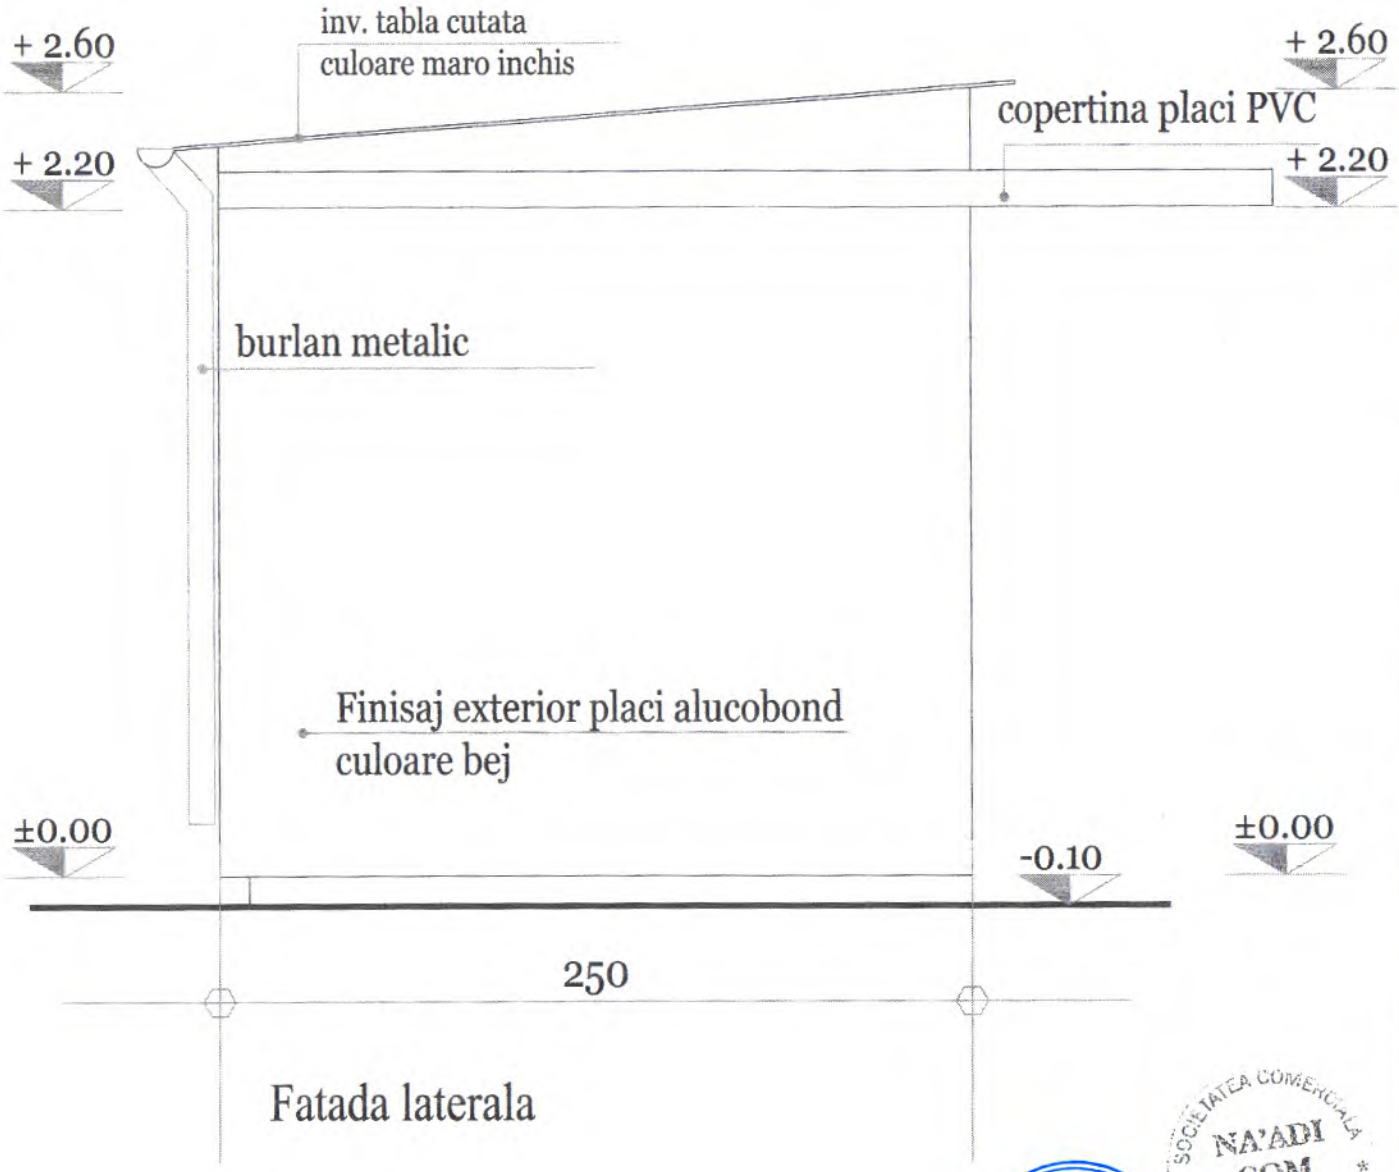

Fatada laterala

NA'ADI COM S.R.L. J40/5112/2002			Beneficiar: ASOCIATIA DIFUZORILOR DE PRESA BUCURESTI	/2017
PROIECTAT	ARH. R. HAGIU	SC.1:25	Proiect : Chiosc metalic distributie presa	Faza
DESENAT	ARH. R. HAGIU	01/2017	Fatada laterala	A5

UNIUNEA ARHITECTILOR DIN ROMÂNIA 3165 Bucureşti HAGIU Arhitect cu drept de semnătură

6/11

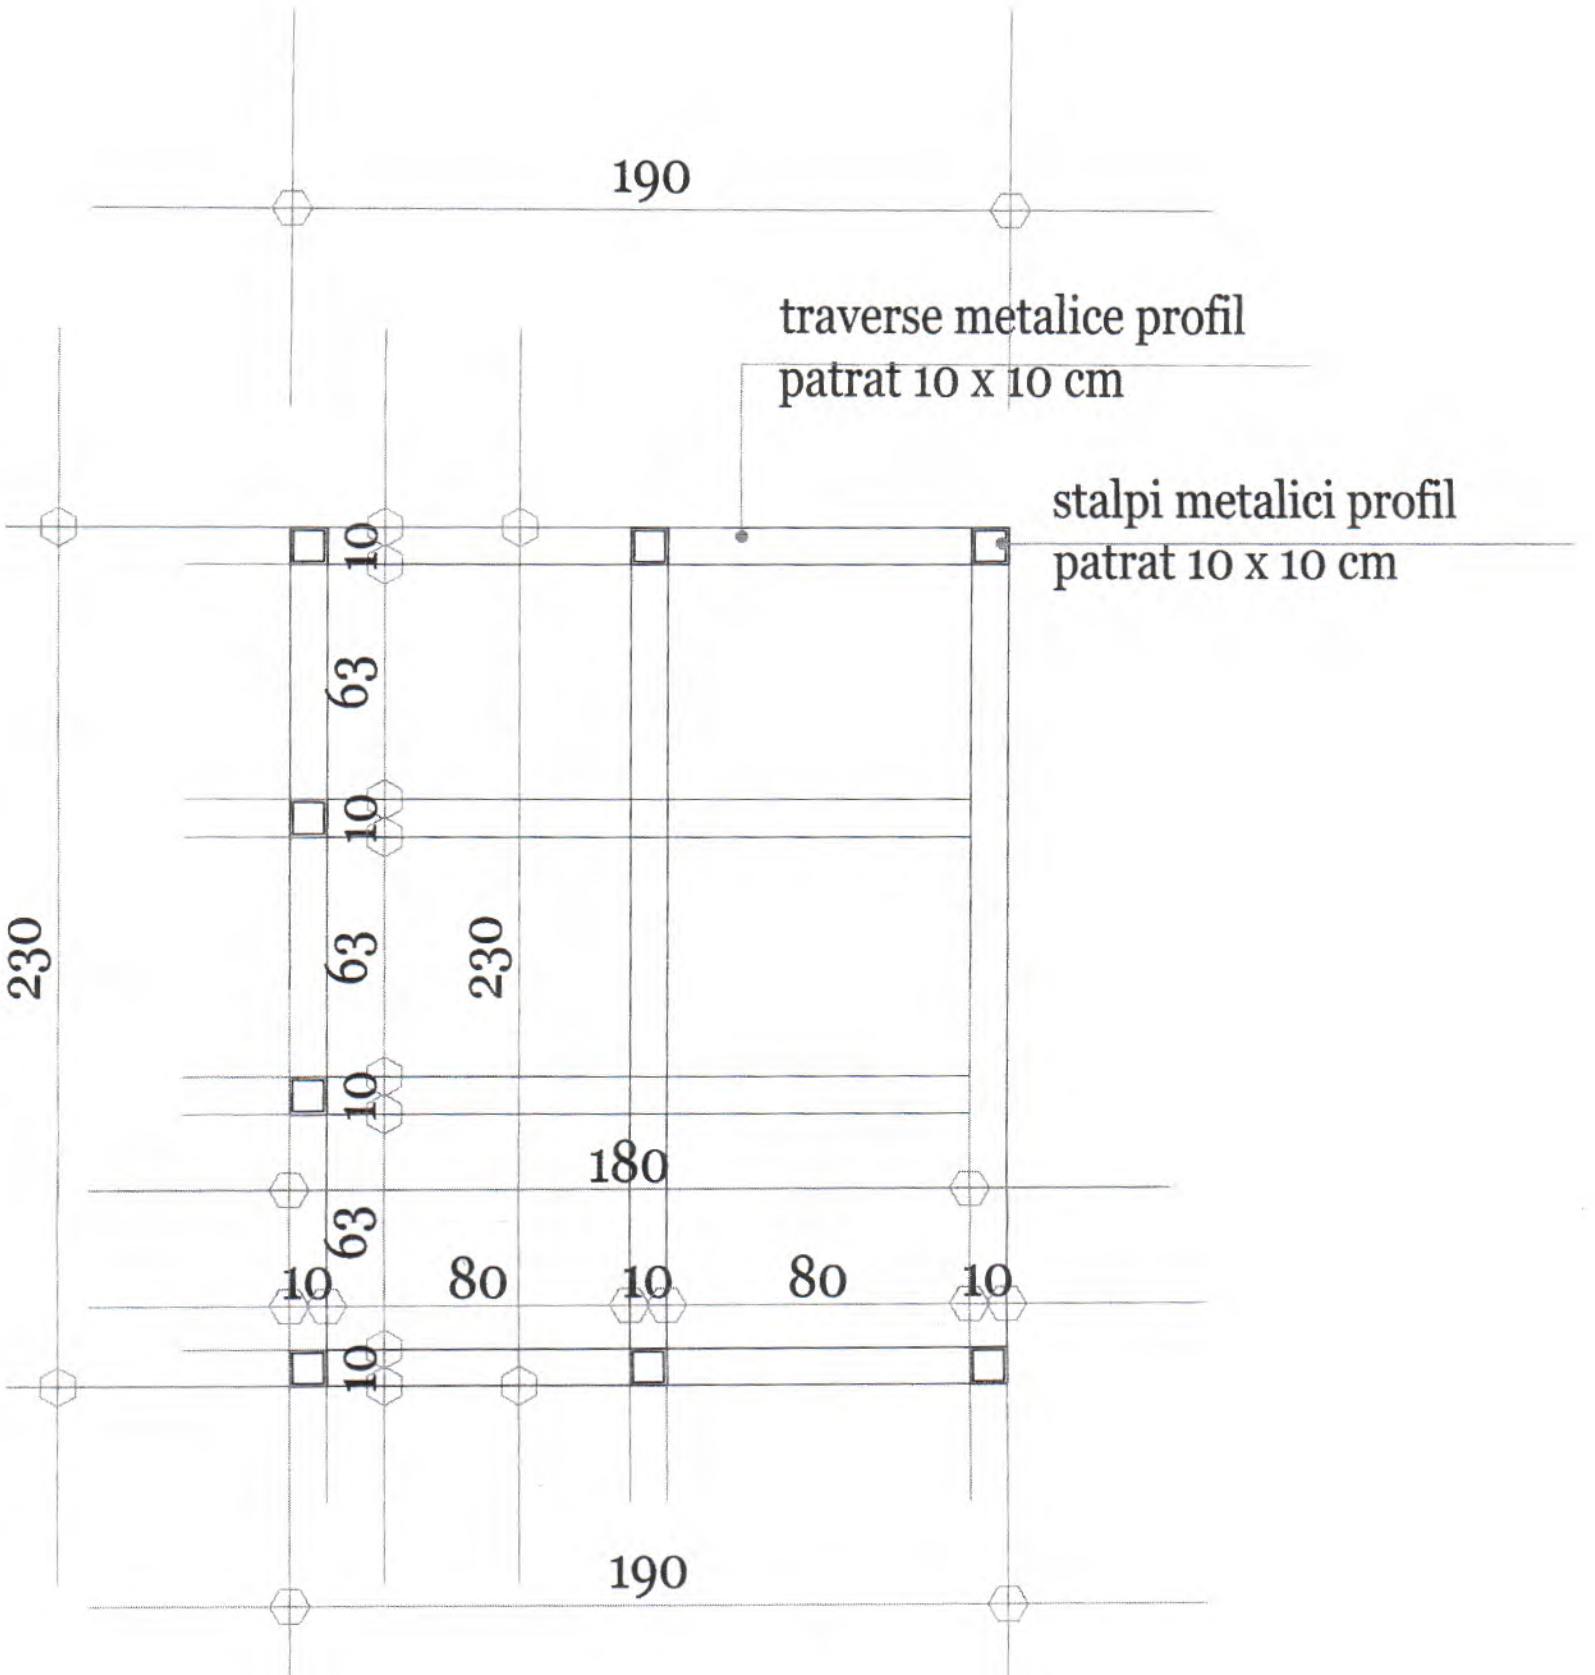

Plan structura pardoseala

SOCIETATEA COMERCIALA NA'ADI COM S.R.L. BUCURESTI-ROMANIA

ASOCIATIA PATRONALA A DIFUZORILOR DE PRESA A.D.P.R. BUCURESTI

ORDINUL ARHITECTILOR DIN ROMÂNIA 3165 Ruxandra HAGIU

NA'ADI COM S.R.L. J40/5112/2002				Beneficiar: ASOCIATIA DIFUZORILOR DE PRESA BUCURESTI	/2017
PROIECTAT	ARH. R. HAGIU		SC 1:25	Proiect : Chiosc metalic distributie presa	Faza
DESENAT	ARH. R. HAGIU		01/2017	Plan structura pardoseala	A1

11/8

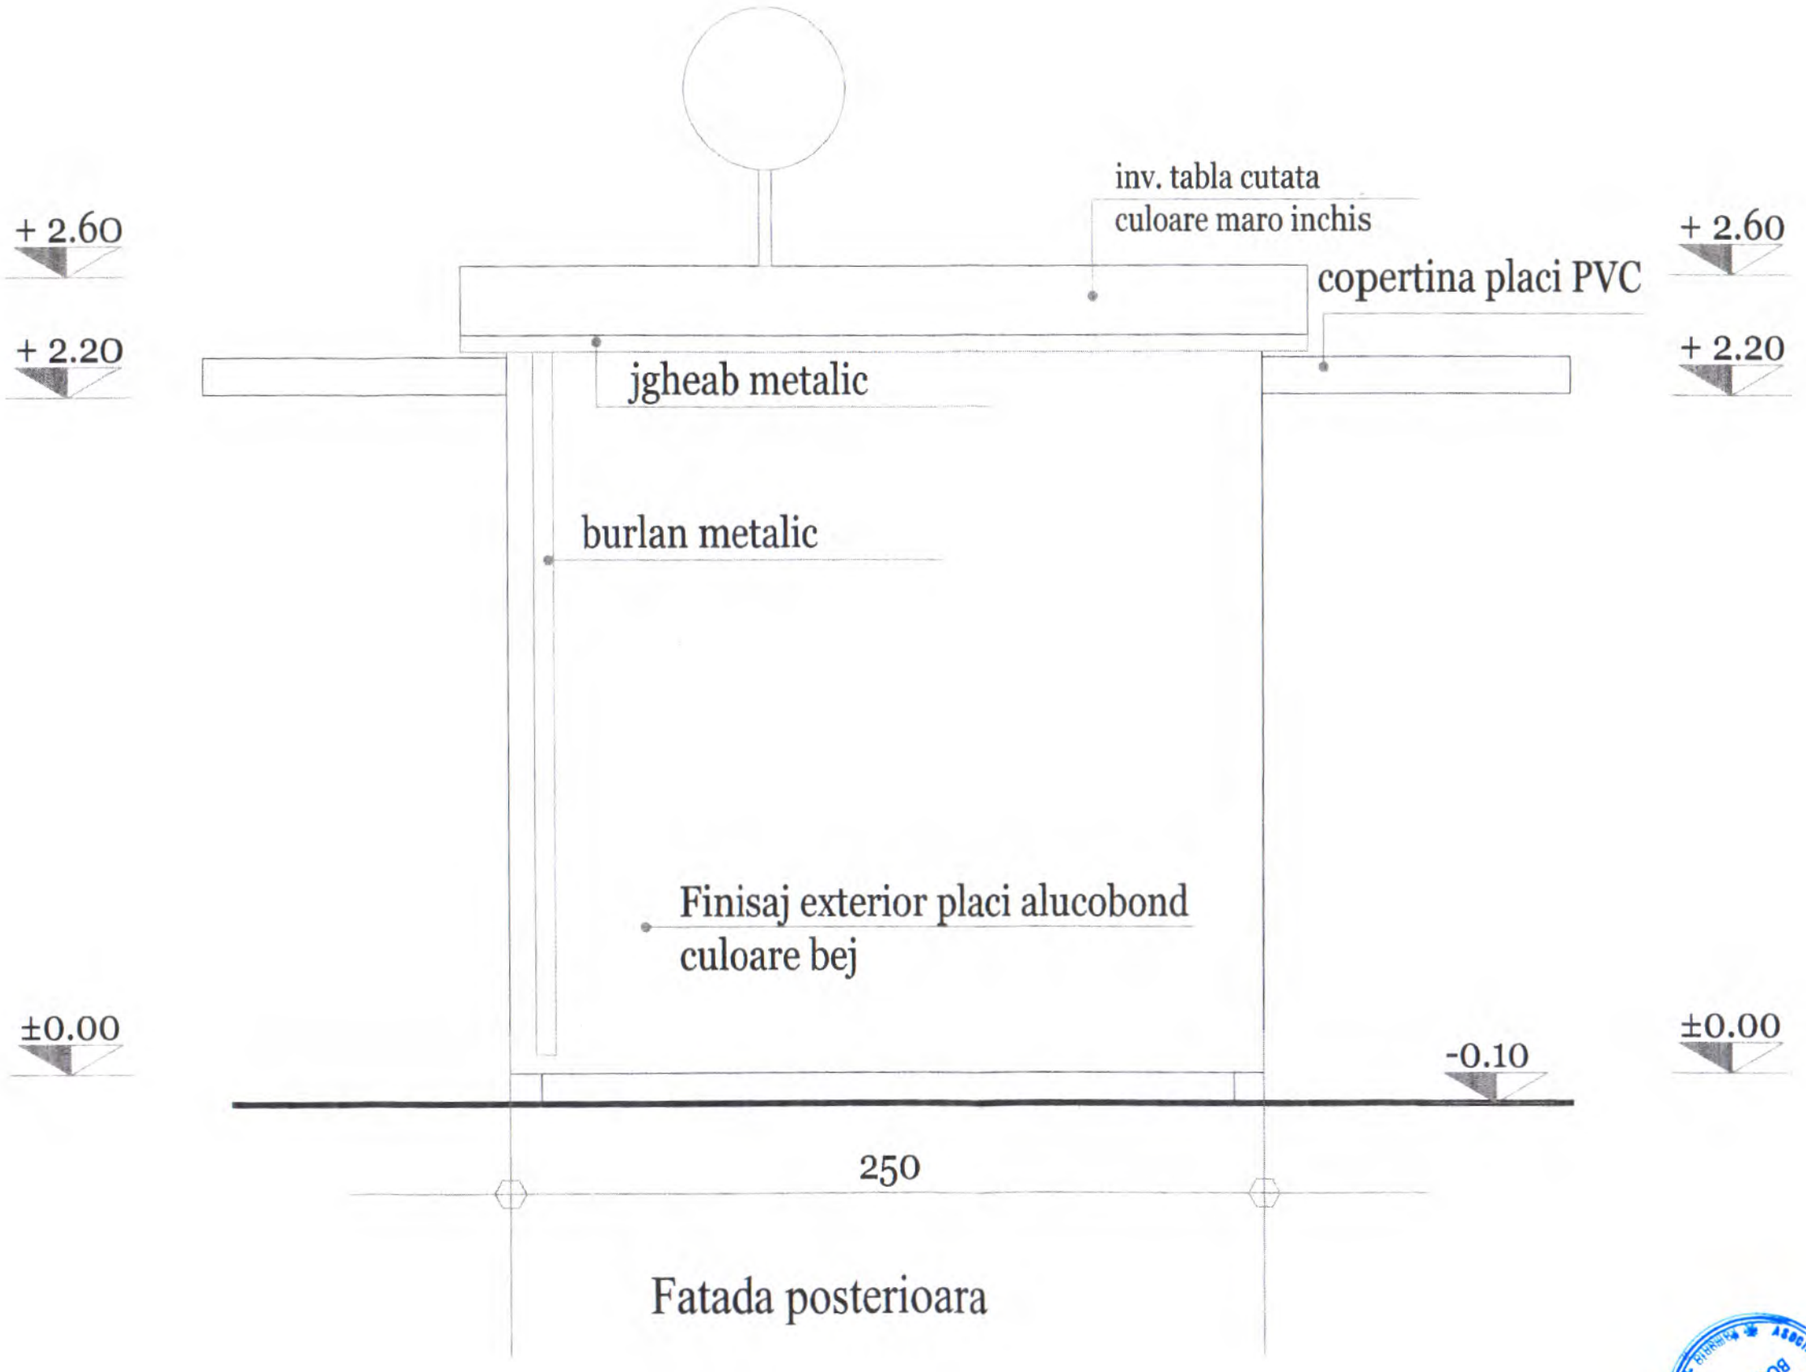

Fatada posterioara

SOCIETATEA COMERCIALA NA'ADI COM S.R.L. BUCURESTI-ROMANIA

ASOCIATIA PATRONALA A DIFUZORILOR DE PRESA BUCURESTI A.D.P.R.

ORDINUL ARHITECTILOR DIN ROMÂNIA

NA'ADI COM S.R.L. J40/5112/2002				Beneficiar: ASOCIATIA DIFUZORILOR DE PRESA BUCURESTI	/2017
PROIECTAT	ARH. R. HAGIU	Alexandru HAGIU	SC.1:25	Proiect : Chiosc metalic distributie presa	Faza
DESENAT	ARH. R. HAGIU	Acest act este proprietatea arhitectului. Drept de semnătură!	01/2017	Fatada posterioara	A6

11/01

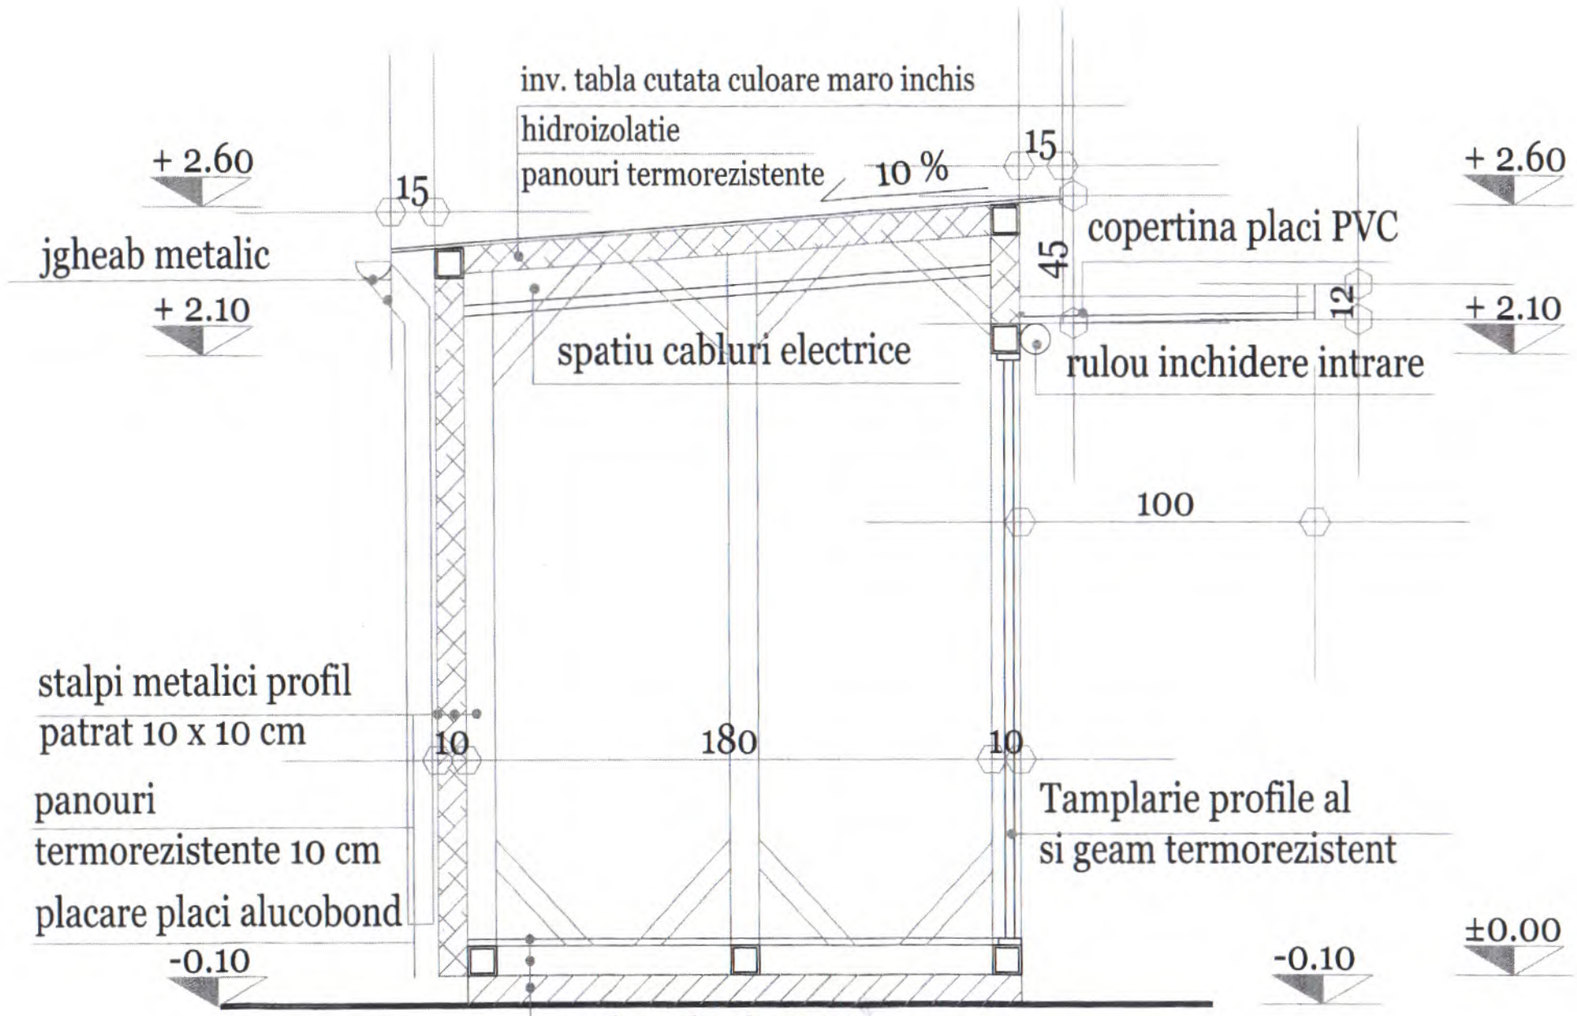

Sectiune transversala

NA'ADI COM S.R.L. J40/5112/2002				Beneficiari: ASOCIATIA DIFUZORILOR DE PRESA BUCURESTI	/2017
PROIECTAT	ARH. R. HAGIU		SC. 1:25	Proiect : Chiosc metalic distributie presa	Faza
DESENAT	ARH. R. HAGIU	Arhitect cu drept de semnătură	01/2017	Sectiune transversala	A3

SOCIETATEA COMERCIALA NA'ADI COM S.R.L. BUCUREȘTI ROMÂNIA

ASOCIAȚIA PATRONALĂ A DIFUZORILOR DE PRESĂ A.D.P.R. BUCUREȘTI ROMÂNIA

ORDINUL ARHITECȚILOR DIN ROMÂNIA HAGIU

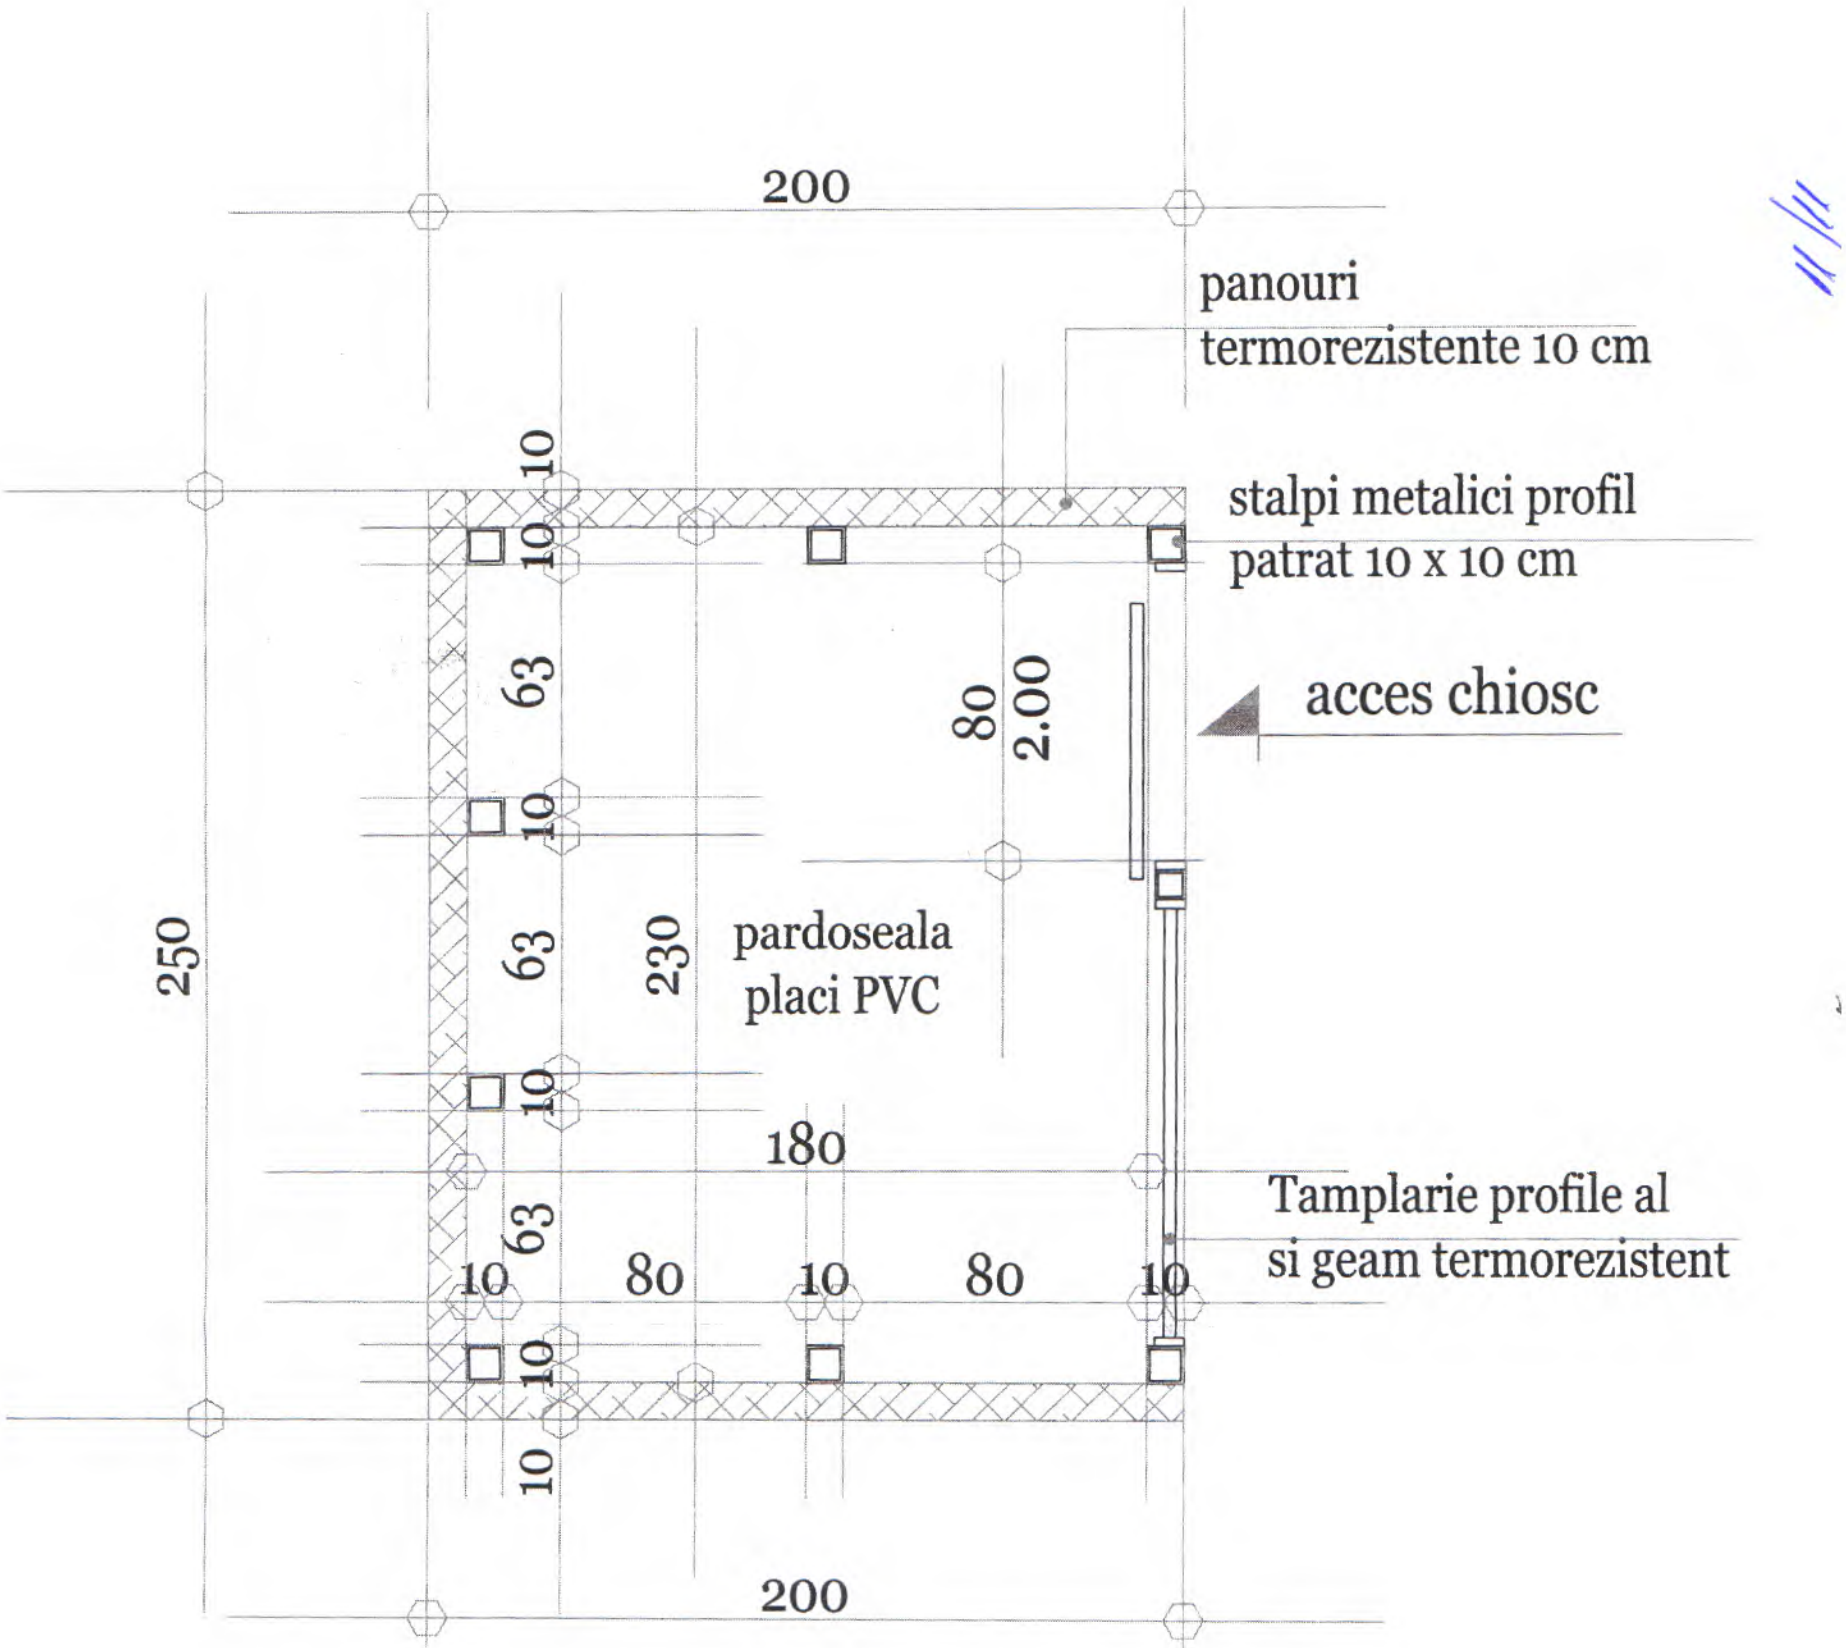

Plan chiosc distributie presa

S = 5.00 mp

Su = 4.15 mp

ASOCIATIA PATRONALA A DIFUZORILOR DE PRESA DIN ROMANIA A.D.P.R. BUCURESTI Romania

SOCIETATEA COMERCIALA NA'ADI COM S.R.L. BUCURESTI-ROMANIA

ORDINUL ARHITECTILOR DIN ROMÂNIA 3615 Alexandra HAGIU

NA'ADI COM S.R.L. J40/5112/2002			Beneficiar: ASOCIATIA DIFUZORILOR DE PRESA BUCURESTI	/2017
PROIECTAT	ARH. R. HAGIU	SC.1:25	Proiect : Chiosc metalic distributie presa	Faza
DESENAT	ARH. R. HAGIU Arhitect cu drept de semnătură	01/2017	Plan chiosc metalic	A2

NA'ADI COM S.R.L.
J40/5112/2002

DOCUMENTATIE TEHNICA

- CHIOSC METALIC DISTRIBUTIE PRESA
cu dimensiunile de 4.00 x 2.50 m -

BENEFICIAR:
ASOCIATIA DIFUZORILOR DE PRESA BUCURESTI

ianuarie 2017

ASOCIAȚIA PATRONALĂ A DIFUZORILOR DE PRESĂ DIN ROMÂNIA
A.D.P.R. BUCUREȘTI

MEMORIU TEHNIC

ARHITECTURA

DATE GENERALE: CHIOSC METALIC DISTRIBUTIE PRESA

BENEFICIAR: ASOCIATIA DIFUZORILOR DE PRESA BUCURESTI

CARACTERISTICI DE BAZA:

Regim de inaltime: parter

Constructia are o inaltime maxima la coama de 2.60 m, fata de cota zero a constructiei.

Terenul natural in incinta va avea cota - 0.10 m fata de constructia propusa spre executie.

Suprafata construita este de : 10.00 mp

Clasa de importanta a constructiei este "D" redusa conform prevederilor HG nr. 925/1995

Forma de proprietate: privata

Amplasarea constructiei se va proiecta in functie de cerinta proprietarului.

Structura de rezistenta:

Sistemul constructiv de rezistenta este realizat din bare de fier profil patrat de 100 x 100 x 3 mm, pereti din panouri termoizolante, tamparie al. si geam termorezistent.

Planseul executat din bare de fier profil patrat de 100 x 100 x 3 mm, cu intradosul din placi de P.V.C. sau panouri gips carton. In planseu se vor prevedea patru inele din metal pentru asigurarea transportului.

Intreaga structura se va aseza pe o placa de beton slab armata de 10 cm.

Constructia are dimensiunile in plan de 2.50 x 4.00 m.

CARACTERISTICI FUNCTIONALE:

- ferestre si usi cu dimensiuni unificate
- intrarea si incinta marcata
- ventilatia va fi naturala prin intermediul usilor si ferestrelor

ASOCIAȚIA PATRONALĂ A DIFUZORILOR DE PRESĂ
A.D.P.R.
BUCUREȘTI
Romania

IZOLATII:

Planseul si peretii vor fi executati din panouri termoizolante.
Tamplaria va fi dubla, conform normativelor in vigoare, din aluminiu si geam termorezistent.

INVELITOARE:

Invelitoarea va fi realizata din tabla cutata si va avea o panta de scurgere a apei catre partea posterioara a chioscului. Apele pluviale se vor scurge prin intermediul unui burlan metalic.

FINISAJE:

Peretii exteriori se vor placa cu placi alucobond.
Pardoseala si copertina exterioara vor fi realizate din placi de PVC.

Constructia nu necesita fundatie si nici incheierea unui contract pentru transport moloz.

SOCIETATEA COMERCIALĂ NA'ADI COM S.R.L. BUCUREȘTI-ROMÂNIA

ORDINUL ARHITECȚILOR DIN ROMÂNIA
RUXANDRA HAGIU
Arhitect cu drept de semnătură

Intocmit:3165
arh. Ruxandra Hagiu

ASOCIAȚIA PATRONALĂ A DIFUZORILOR DE PRESĂ DIN ROMÂNIA
A.D.P.R. BUCUREȘTI

3/11

LISTA DE CANTITATI:

Bare metalice rectangulare 100 x100 x 3 mm
- 7 buc. x 3.80 m
- 12 buc x 2.90 m (pardoseala si planseu)
- 60 buc. x 50 cm (contavantuiri)

Panouri termoizolante: 26.90 mp

Tamplarie: 8.00 mp

Invelitoare: 12 mp tabla cutata

Placi copertina PVC: 23.00 mp

Panouri gipscarton: 10.00 mp

Finisaj placi alucobond: 23.40 mp

4/11

ASOCIAȚIA PATRONALĂ A DIFUZORILOR DE PRESĂ DIN BUCUREȘTI A.D.P.R. Romania

PROPUNERE CHIOSC DISTRIBUTIE PRESA - S=10.00MP

PRIMARY DESIGN

ASOCIAȚIA PATRONALĂ A DIFUZORILOR DE PRESĂ
A.D.P.R.
BUCUREȘTI
Romania

5/11

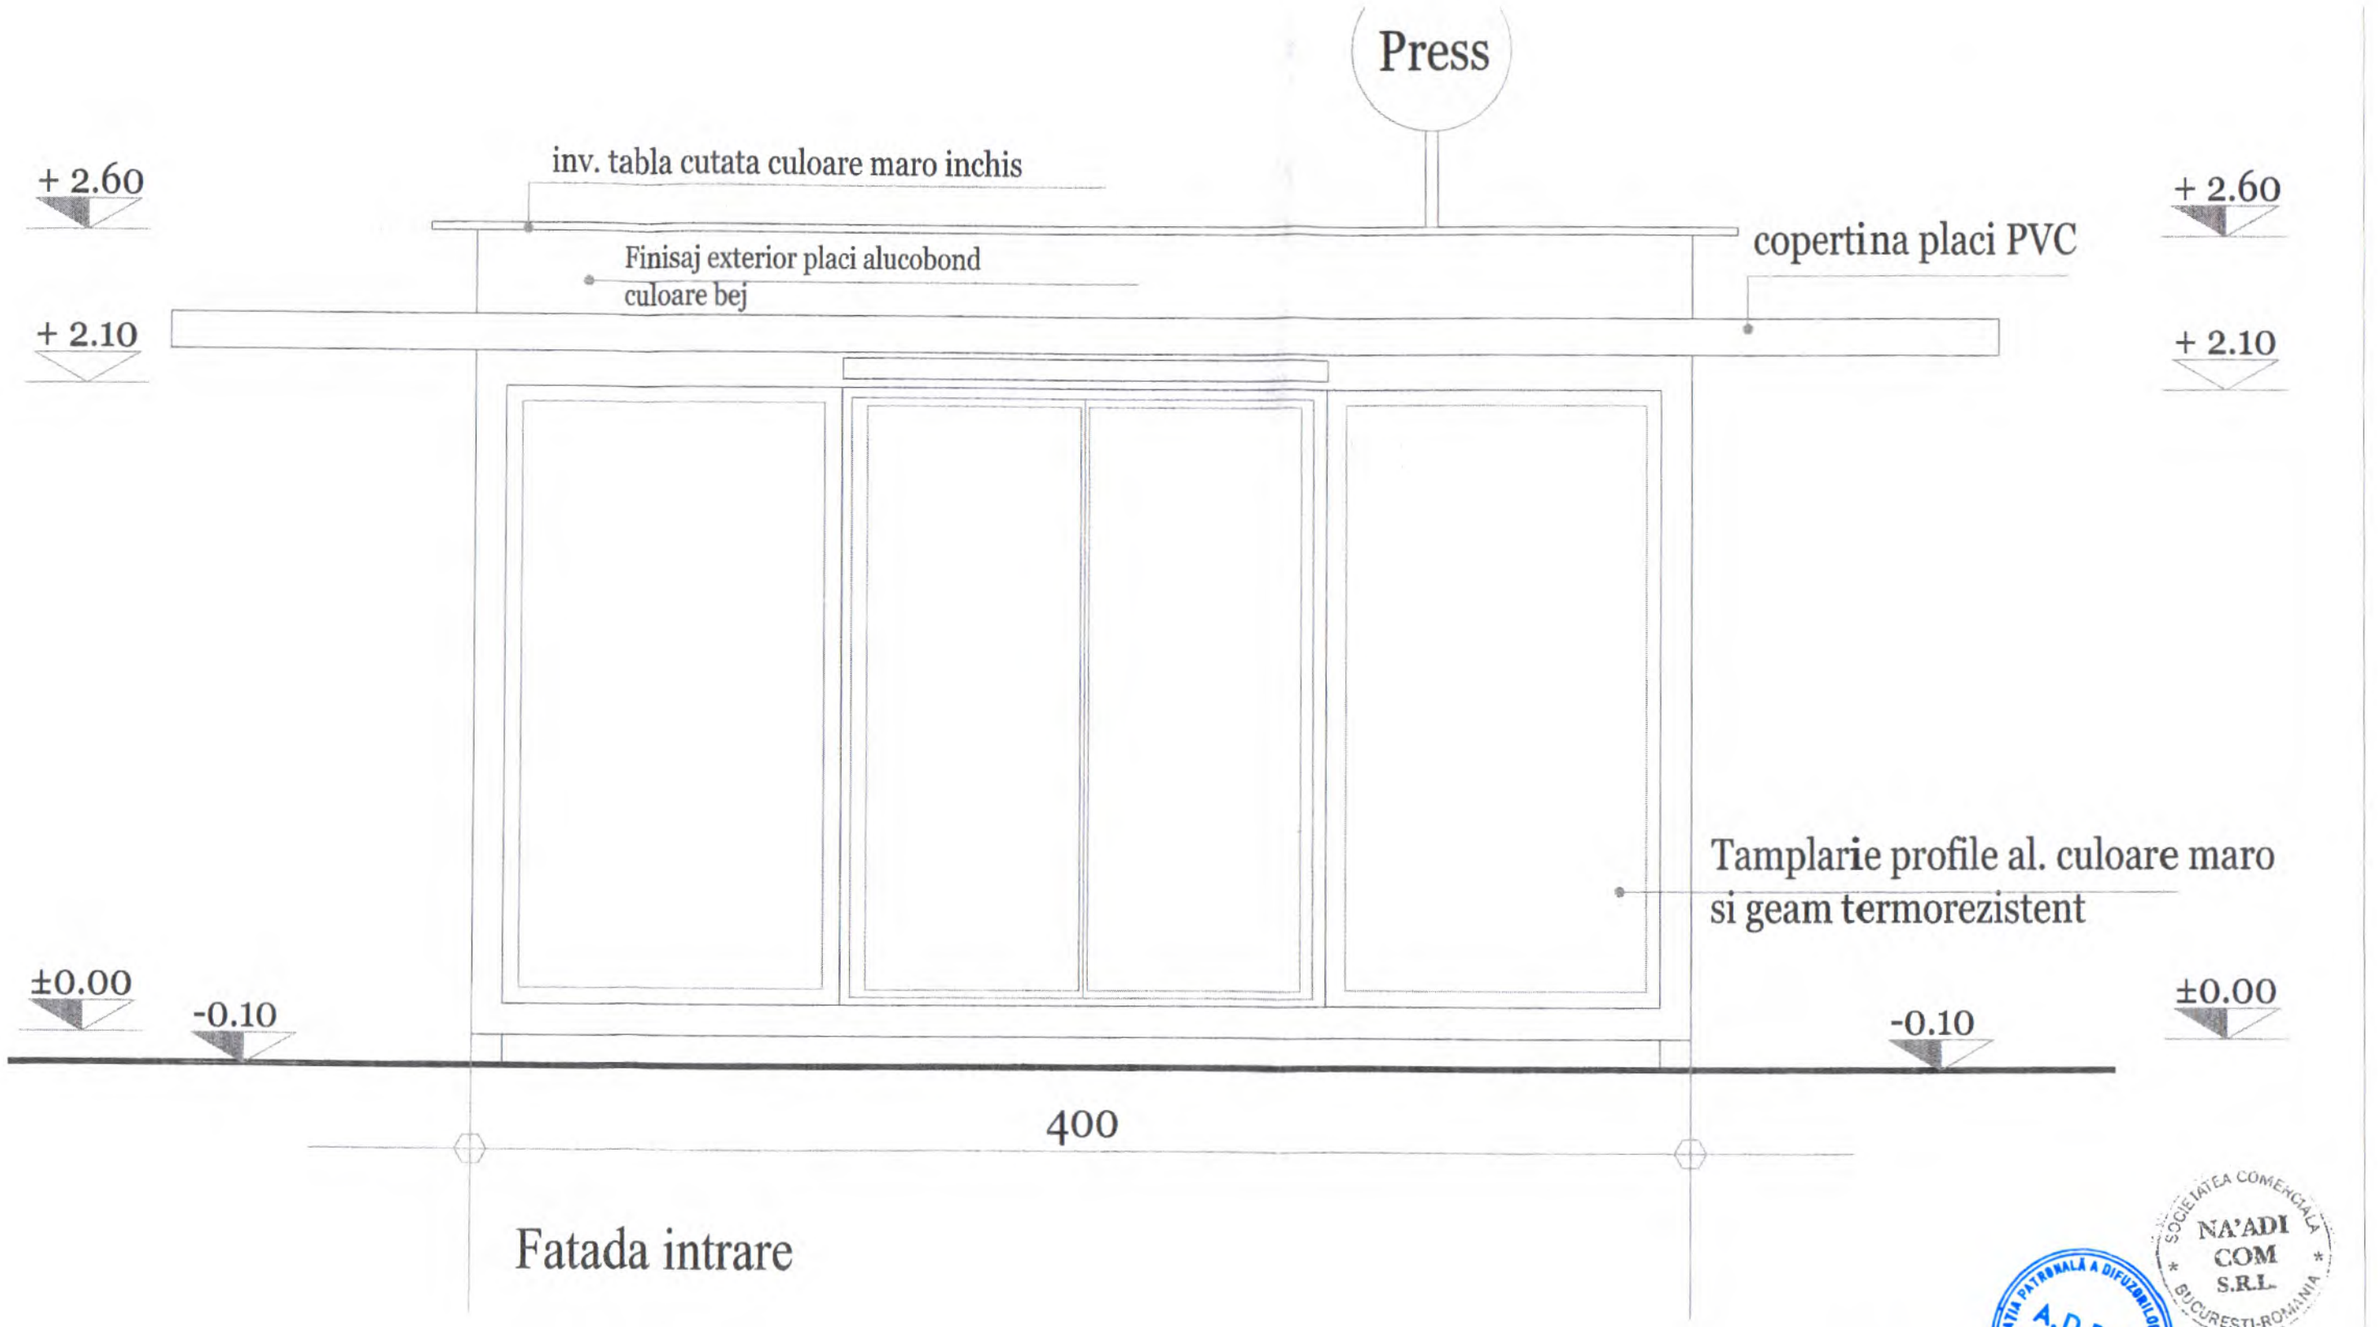

Fatada intrare

NA'ADI COM S.R.L. J40/5112/2002			Beneficiar: ASOCIATIA DIFUZORILOR DE PRESA BUCURESTI	/2017
PROIECTAT	ARH. R. HAGIU	SC.1:25	Proiect : Chiosc metalic distributie presa	Faza
DESENAT	ARH. R. HAGIU	07/2017	Fatada intrare	A4

ORDINUL ARHITECTILOR DIN ROMÂNIA 3765 Alexandra HAGIU Arhitect cu drept de semnătură

SOCIETATEA COMERCIALA NA'ADI COM S.R.L. BUCURESTI-ROMANIA

ASOCIATIA PATRONALA A DIFUZORILOR DE PRESA A.D.P.R. BUCURESTI Romania

6/11

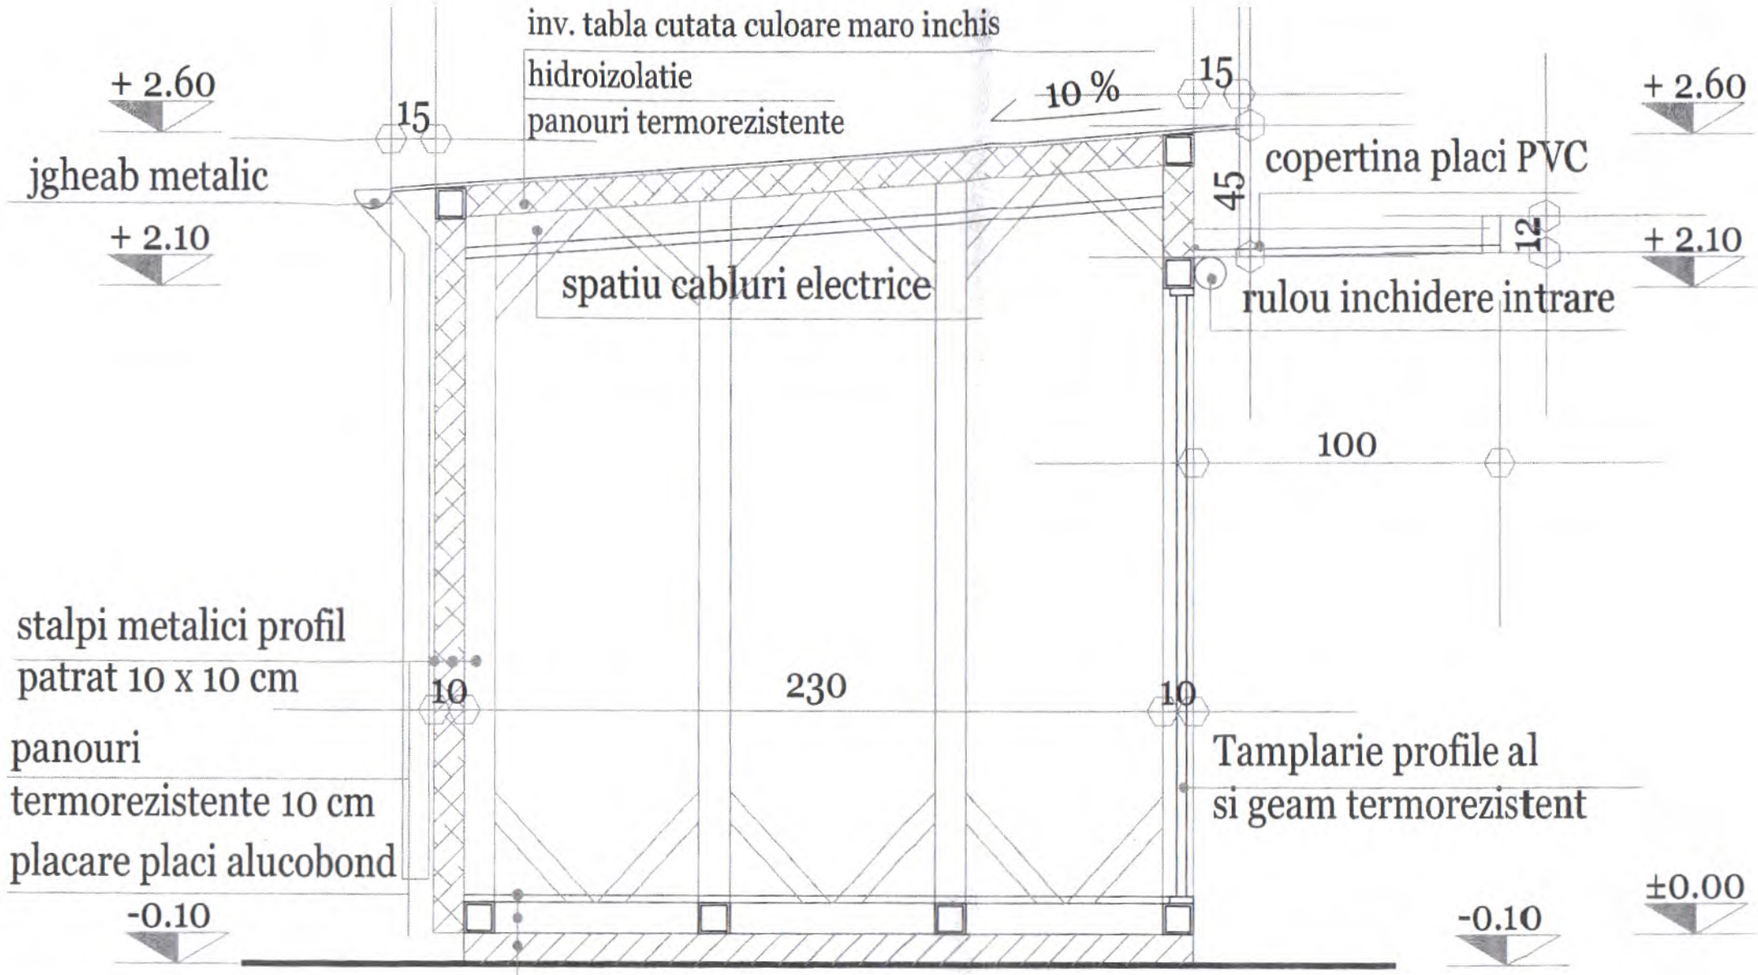

Sectiune transversala

NA'ADI COM S.R.L. J40/5112/2002				Beneficiar: ASOCIATIA DIFUZORILOR DE PRESA BUCURESTI	/2017
PROIECTAT	ARH. R. HAGIU		SC 1:25	Proiect : Chiosc metalic distributie presa	Faza
DESENAT	ARH. R. HAGIU		01/2017	Sectiune transversala	A3

7/11

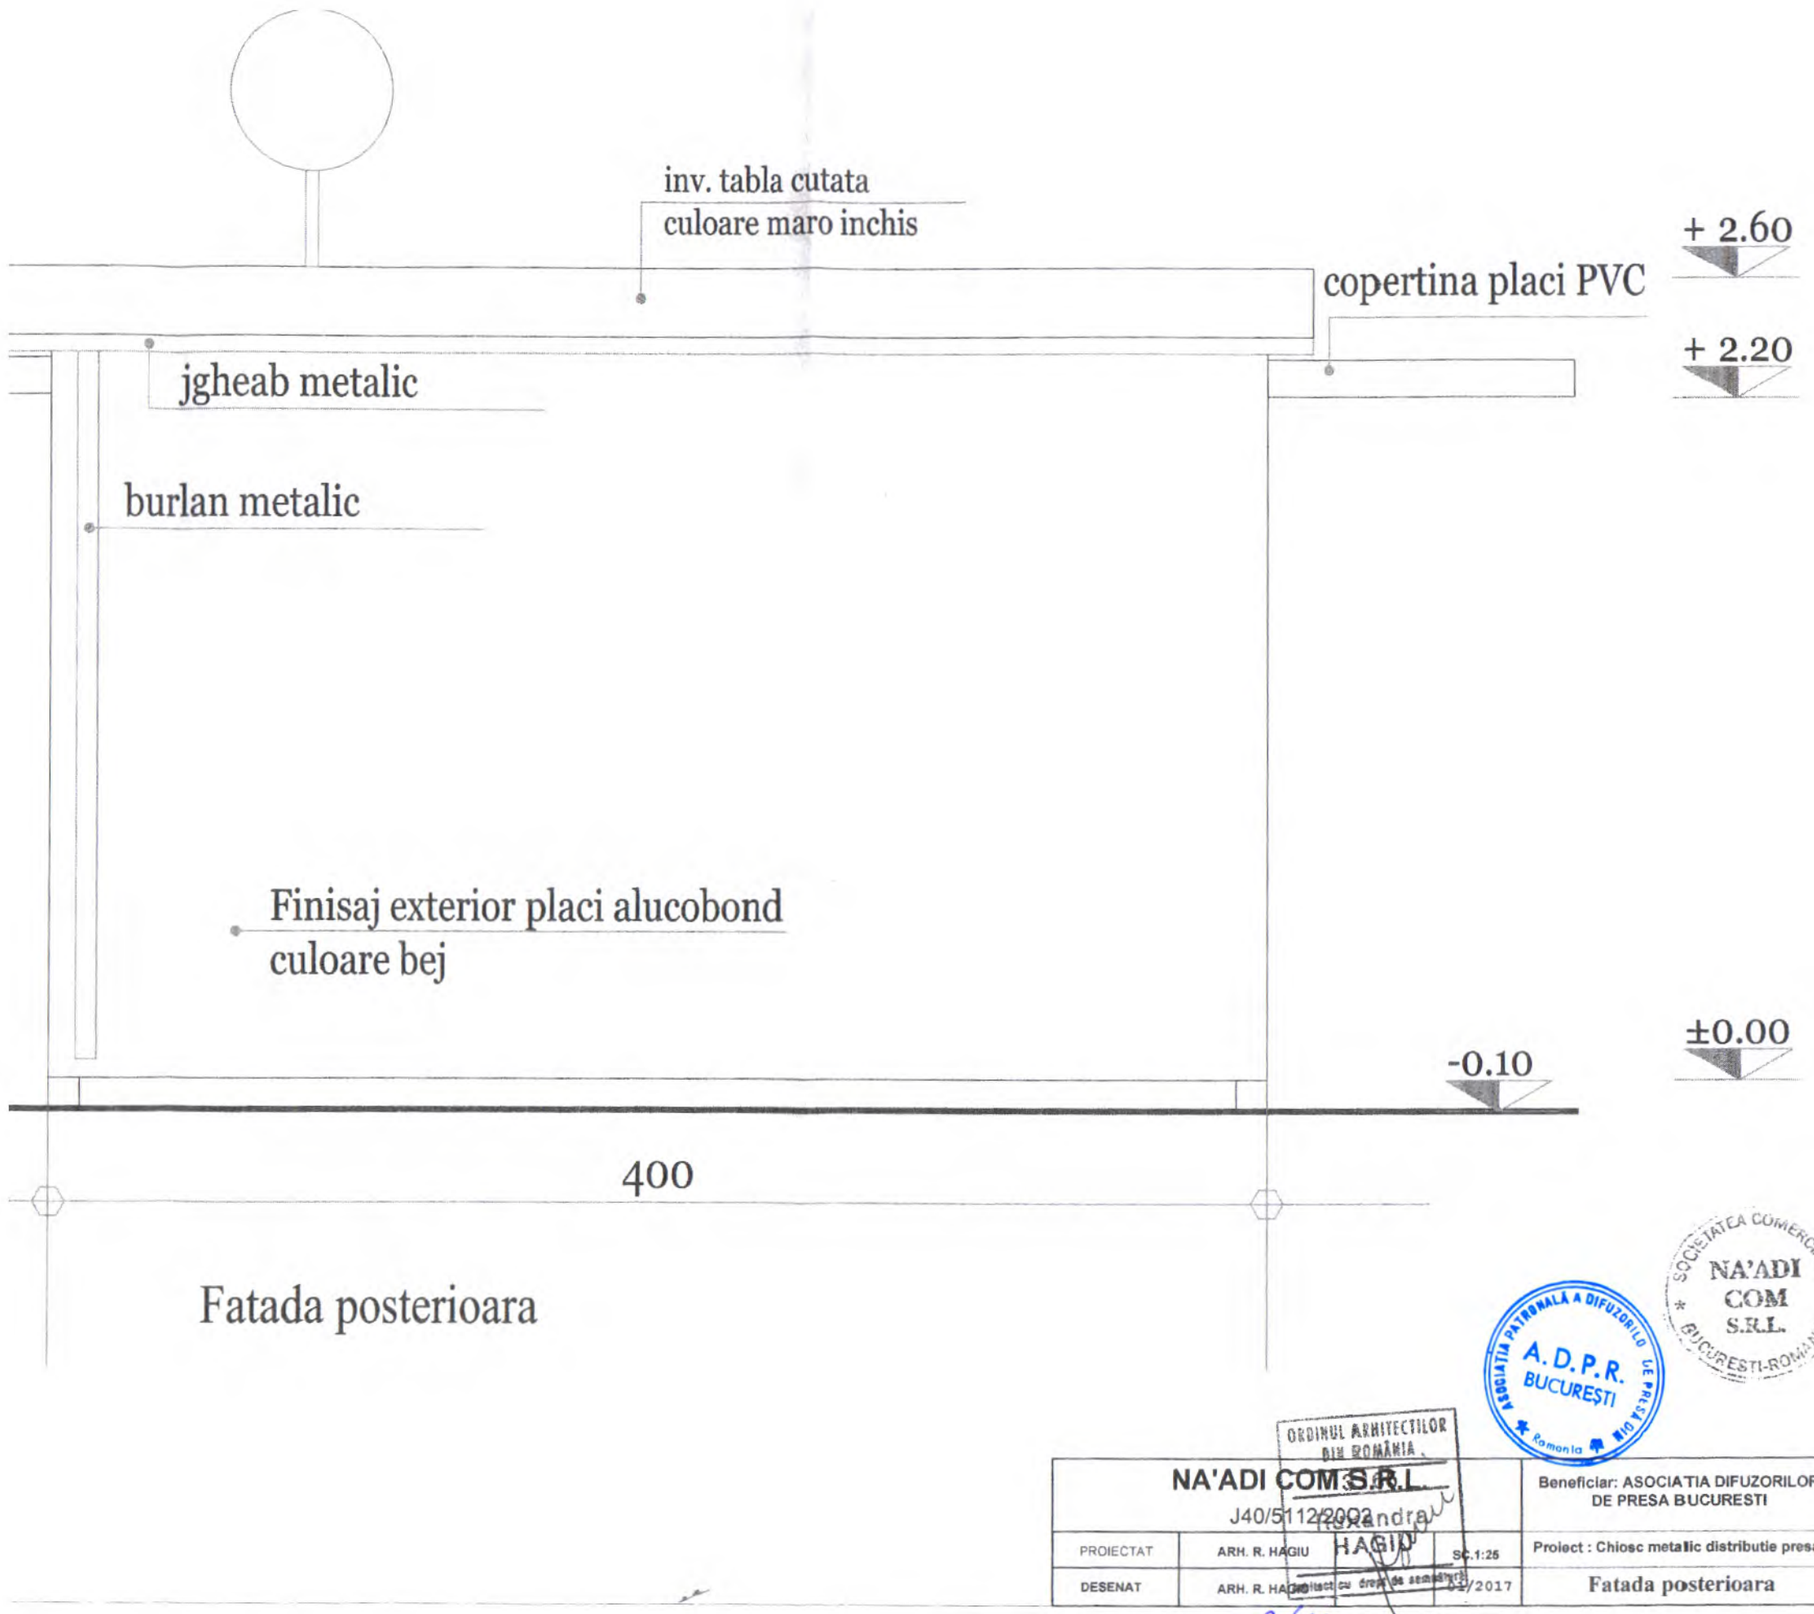

Fatada posterioara

SOCIETATEA COMERCIALA NA'ADI COM S.R.L. BUCUREȘTI-ROMÂNIA

ASOCIAȚIA PATRONALĂ A DIFUZORILOR DE PRESĂ A.D.P.R. BUCUREȘTI România

ORDINUL ARHITECȚILOR DIN ROMÂNIA

NA'ADI COM S.R.L. J40/5112/2002				Beneficiar: ASOCIATIA DIFUZORILOR DE PRESA BUCURESTI	/2017
PROIECTAT	ARH. R. HAGIU		SC.1:25	Proiect : Chiosc metalic distributie presa	Faza
DESENAT	ARH. R. HAGIU	Proiect cu drept de semnătură	/2017	Fatada posterioara	A6

8/11

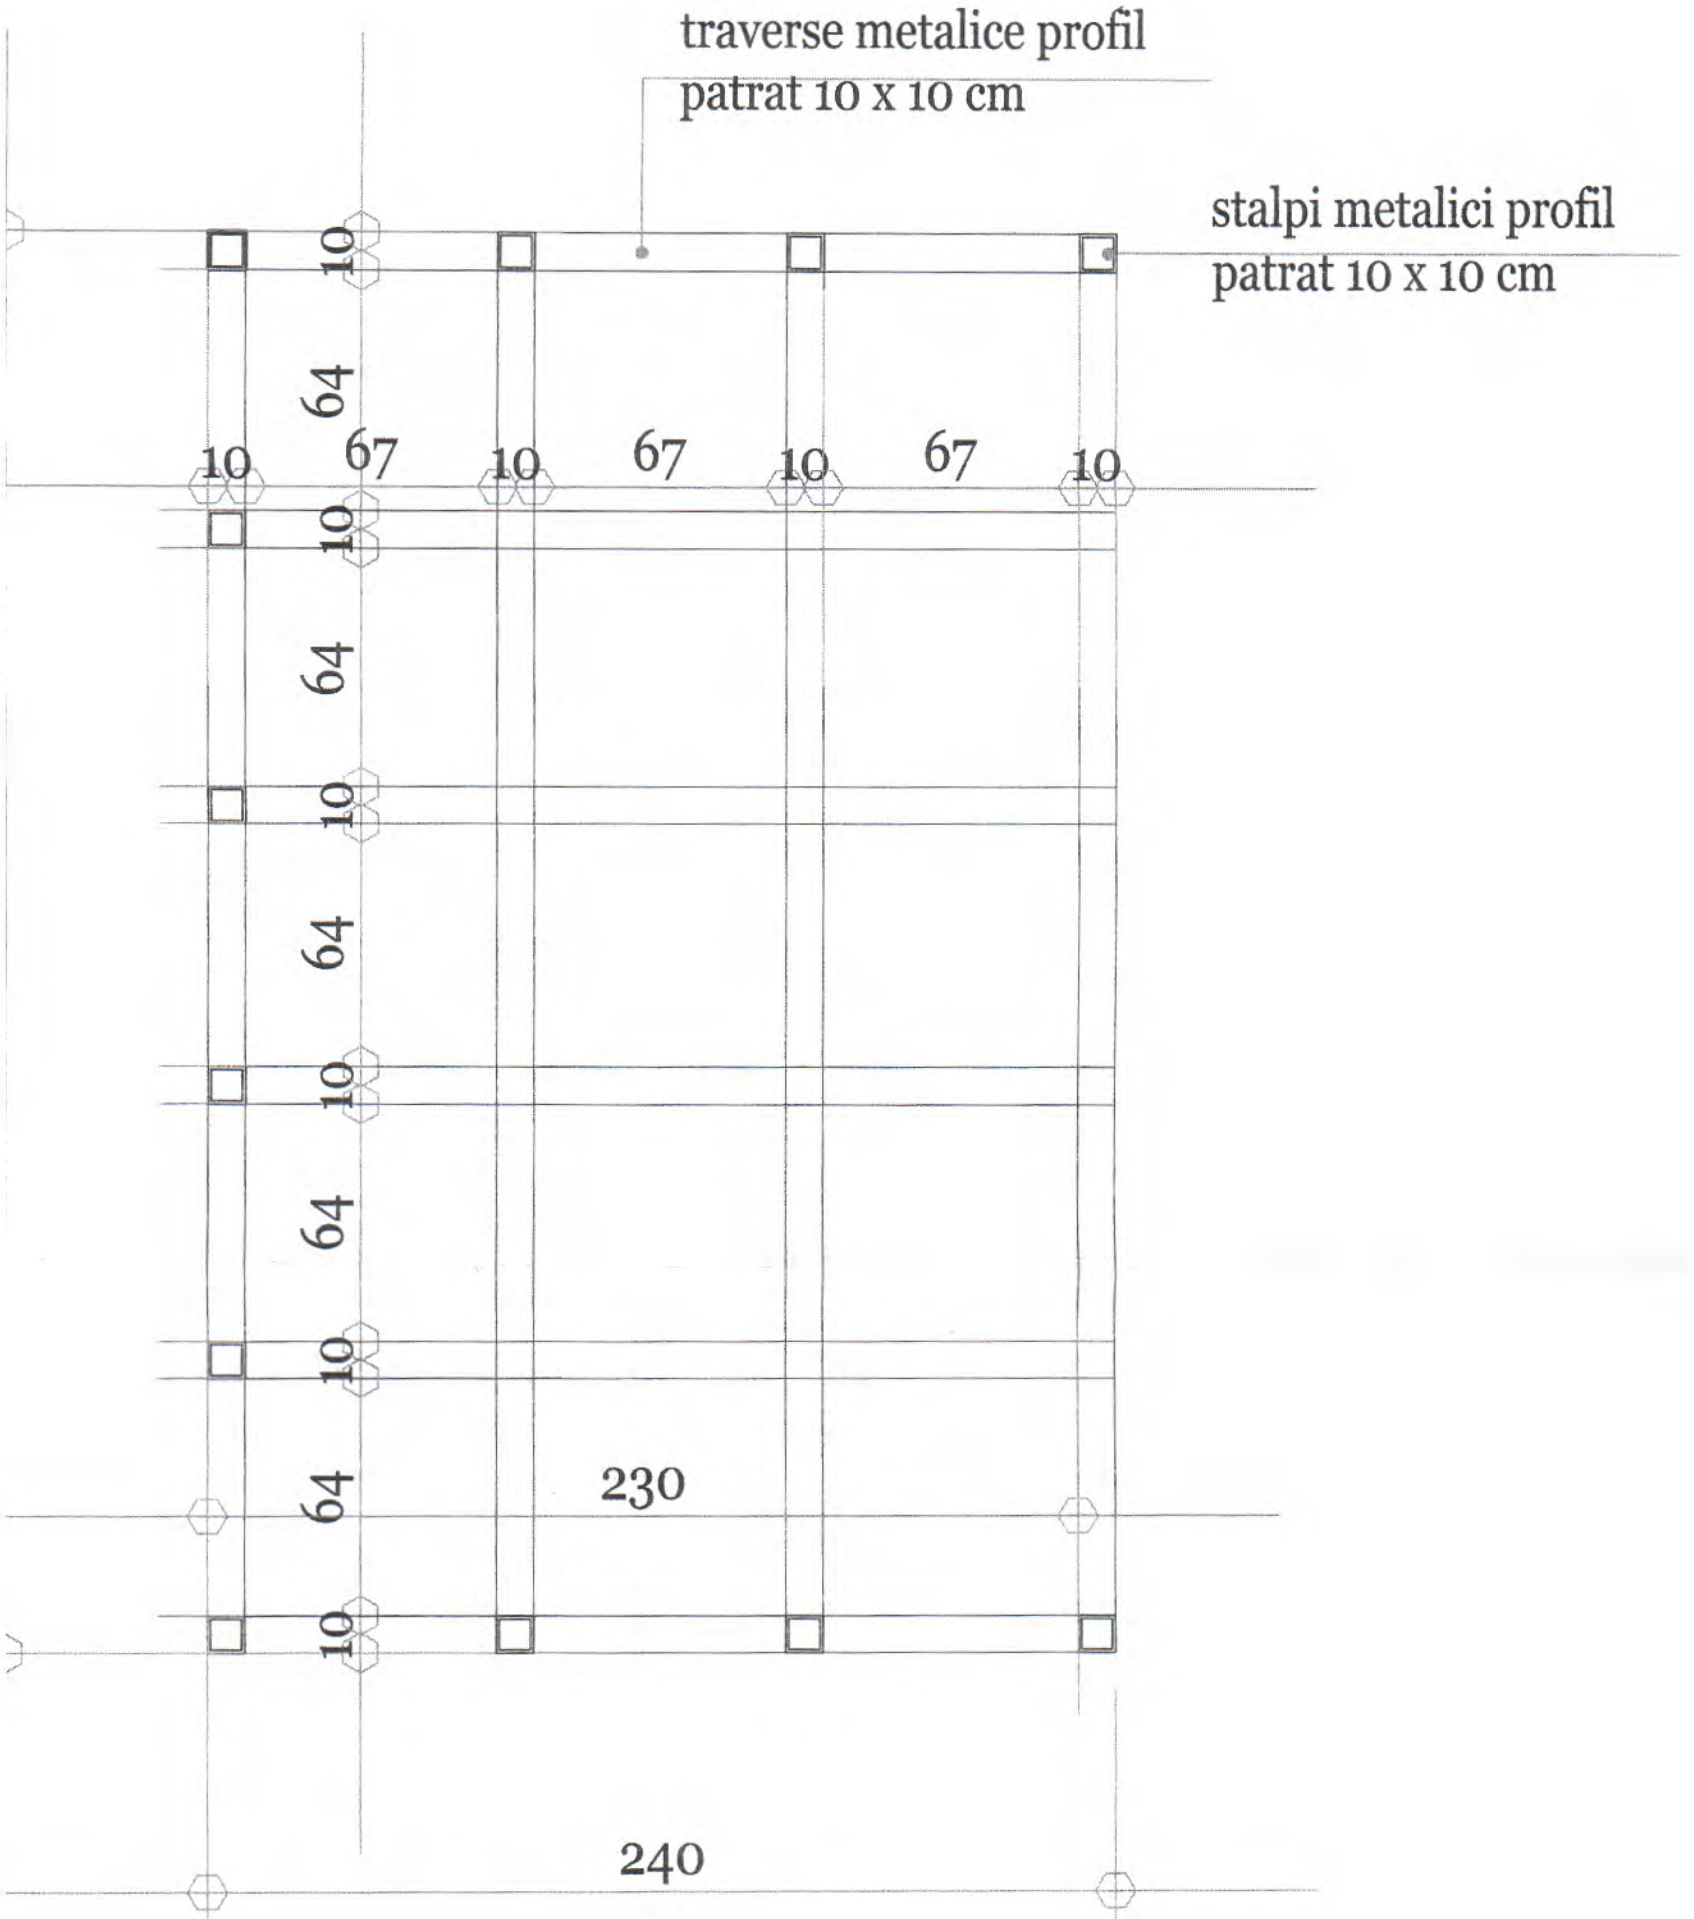

Plan structura pardoseala

SOCIETATEA COMERCIALA NA'ADI COM S.R.L. BUCURESTI-ROMANIA

ORDINUL ARHITECTILOR DIN ROMÂNIA

ASOCIATIA PATRONALĂ A DIFUZORILOR DE PRESĂ A.D.P.R. BUCUREȘTI

NA'ADI COM S.R.L. J40/5112/2002				Beneficiar: ASOCIATIA DIFUZORILOR DE PRESA BUCURESTI	/2017
PROIECTAT	ARH. R. HAGIU		SC.1:25	Proiect : Chiosc metalic distributie presa	Faza
DESENAT	ARH. R. HAGIU	Autorul cu drept de semnătură	10/2017	Plan structura pardoseala	A1

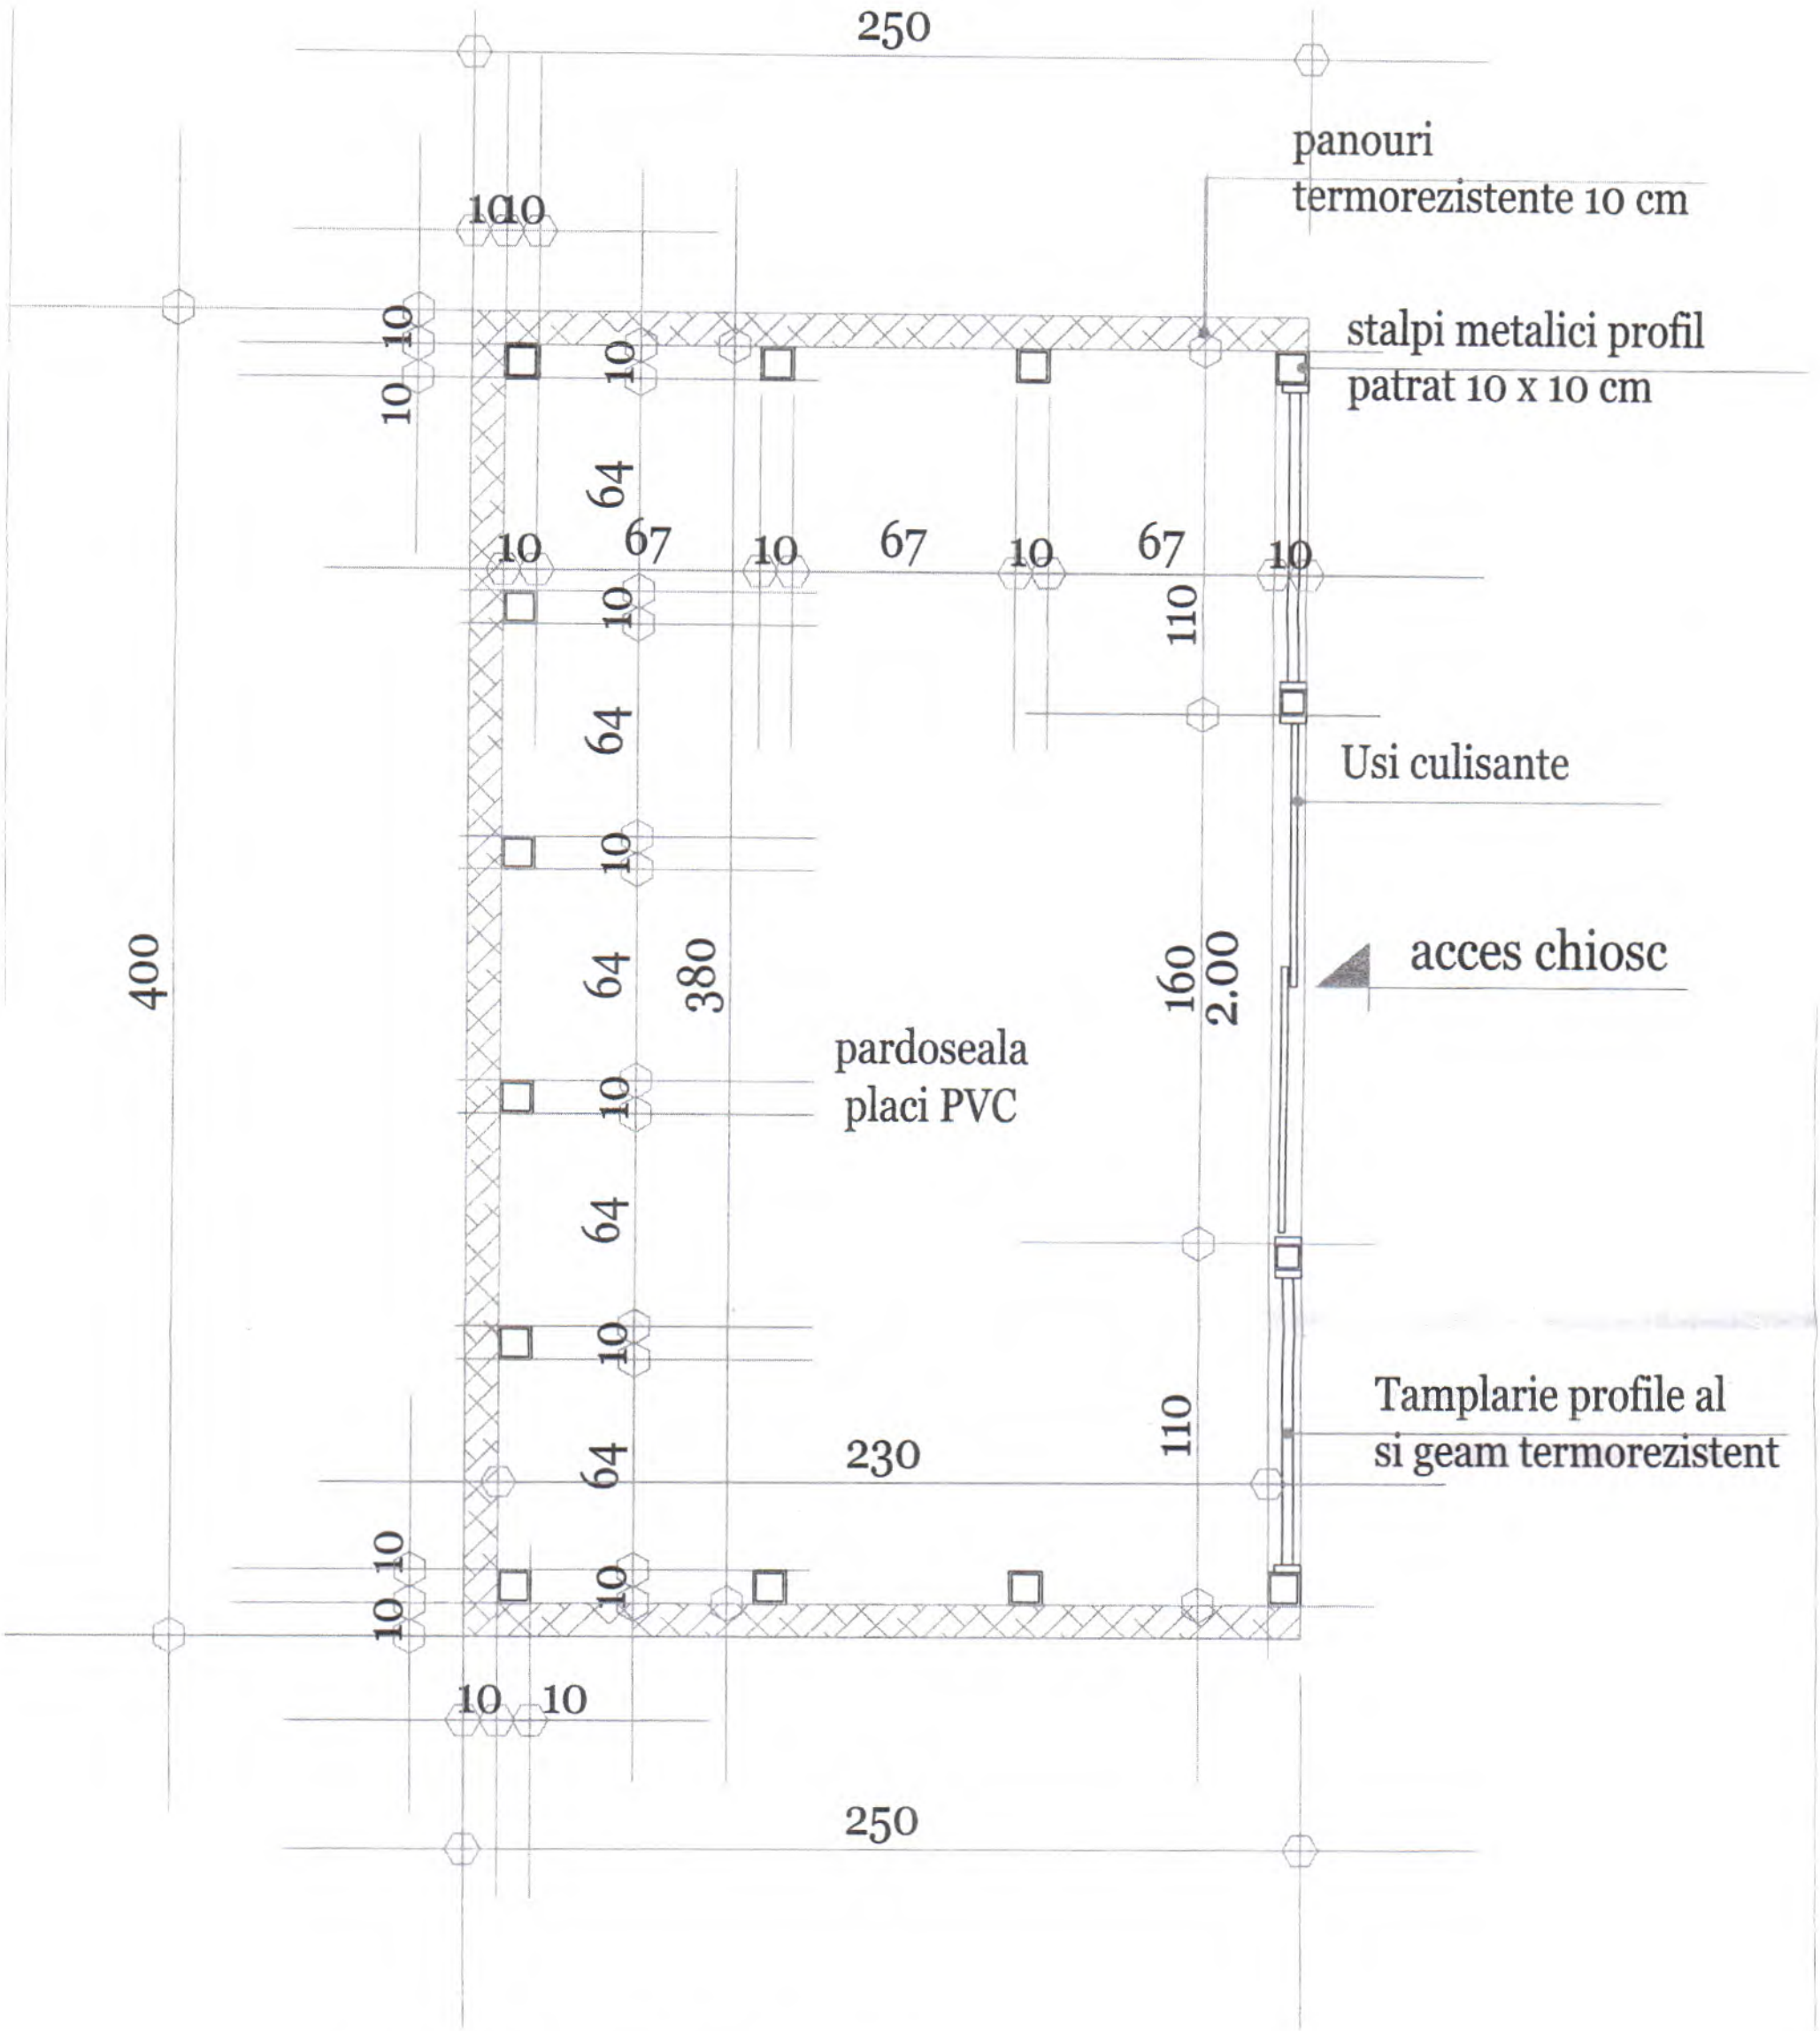

Plan chiosc distributie presa

S = 10.00 mp

Su = 8.75 mp

SOCIETATEA COMERCIALA NA'ADI COM S.R.L. BUCUREȘTI-ROMÂNIA

ORDINUL ARHITECȚILOR DIN ROMÂNIA 3165 Ruxandra HAGIU Arhitect cu drept de semnătură

ASOCIAȚIA PATRONALĂ A DIFUZORILOR DE PRESĂ A.D.P.R. BUCUREȘTI

NA'ADI COM S.R.L. J40/5112/2002			Beneficiar: ASOCIATIA DIFUZORILOR DE PRESA BUCURESTI	/2017
PROIECTAT	ARH. R. HAGIU	SC. 1:25	Proiect : Chiosc metalic distributie presa	Faza
DESENAT	ARH. R. HAGIU	01/2017	Plan chiosc metalic	A2

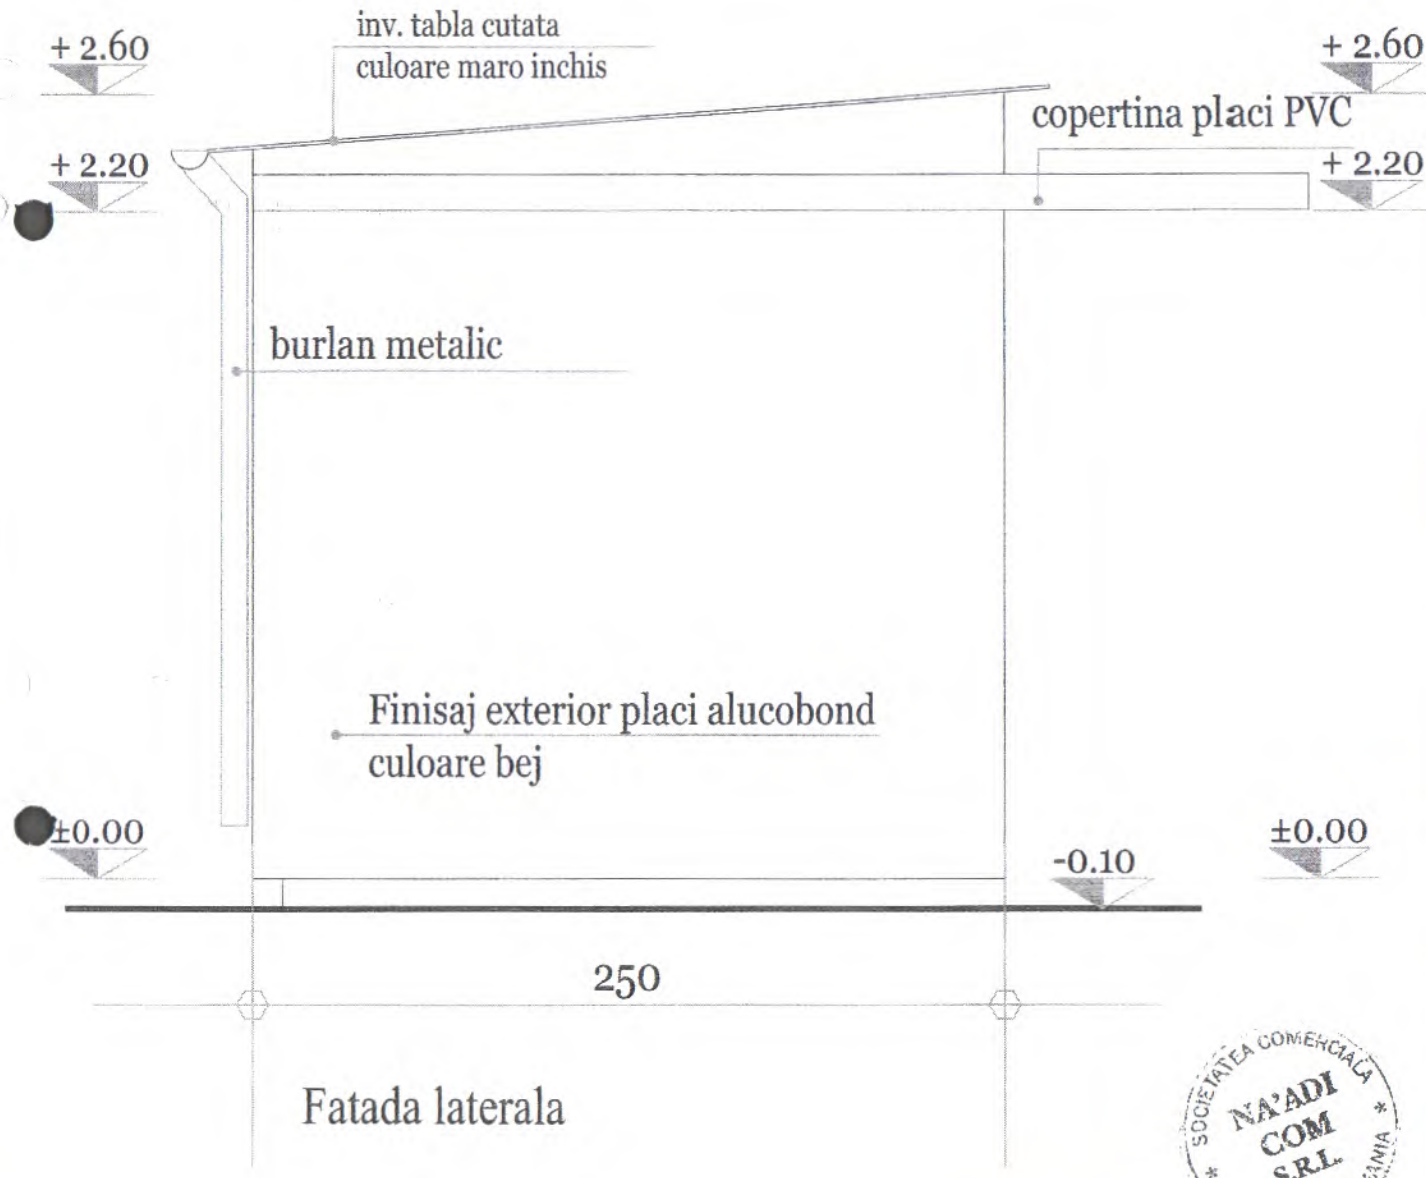

Fatada laterala

SOCIETATEA COMERCIALĂ NA'ADI COM S.R.L. BUCUREȘTI-ROMÂNIA

ASOCIAȚIA PATRONALĂ A DIFUZORILOR DE PRESĂ A.D.P.R. BUCUREȘTI Romania

ORDINUL ARHITECȚILOR DIN ROMÂNIA 3165 Ruxandra HAGIU Arhitect cu drept de semnătură

NA'ADI COM S.R.L. J40/5112/2002			Beneficiar: ASOCIATIA DIFUZORILOR DE PRESA BUCURESTI	/2017
PROIECTAT	ARH. R. HAGIU	SC.1:25	Proiect : Chiosc metalic distributie presa	Faza
DESENAT	ARH. R. HAGIU	01/2017	Fatada laterala	A5