



MUNICIPIUL BUCUREȘTI
CONSILIUL LOCAL AL SECTORULUI 4
B-dul Metalurgiei nr. 12-18, Grand Arena, etaj 1, sector 4 București
Tel. +(4)021.335.92.30 Fax. +(4)021.337.33.10

HOTĂRÂRE

privind solicitarea acordului Consiliului General al Municipiului București pentru împuternicirea expresă a Consiliului Local Sector 4, ca în numele și pentru Municipiul București, să efectueze toate operațiunile în vederea cumpărării terenului în suprafață de 136 mp, proprietate privată, situat în str. Pridvorului nr. 4 și terenului în suprafață de 120 mp, proprietate privată, situat în str. Pridvorului nr. 6, sector 4 și transmiterea acestora în administrarea Consiliului Local Sector 4

Având în vedere Raportul de specialitate comun nr. P.9.1/158/14.02.2019, întocmit de către Direcția Investiții, Serviciul Investiții și Direcția Autorizări Comerciale, Biroul Patrimoniu;

Vazând Expunerea de motive a Primarului Sectorului 4;

Ținând cont de prevederile Legii nr. 213/1998 privind bunurile proprietate publică, cu modificările și completările ulterioare precum și de prevederile Legii nr. 287/2009, Codul civil, cu modificările și completările ulterioare;

În temeiul art. 45 alin. (3), art. 81 alin. (2), lit. f) și alin. (4), art. 115 alin. (1) lit. b) din Legea administrației publice locale nr. 215/2001, republicată cu modificările și completările ulterioare;

HOTĂRĂȘTE:


Art.1 (1) Se solicită acordul Consiliului General al Municipiului București pentru împuternicirea expresă a Consiliului Local Sector 4, ca în numele și pentru Municipiul București, să efectueze toate operațiunile în vederea cumpărării terenului în suprafață de 136 mp, proprietate privată, situat în str. Pridvorului nr. 4 cu nr. cadastral 222111 și terenului în suprafață de 120 mp, proprietate privată, situat în str. Pridvorului nr. 6 cu nr. cadastral 210130, în vederea derulării unor proiecte publice de interes local.

(2) Imobilele menționate la art. 1 se identifică conform **Anexei**, care face parte integrantă din prezenta hotărâre.

Art. 2 Se solicită acordul Consiliului General al Municipiului București pentru împuternicirea expresă a Consiliului Local Sector 4, ca în numele și pentru Municipiul București, să efectueze și să își însușească rapoartele de evaluare întocmite de către un evaluator autorizat, ce vor fi aprobate ulterior prin hotărâre a Consiliului Local al Sectorului 4.

Art.3 Se solicită Consiliului General al Municipiului București transmiterea terenului în suprafață de 136 mp din str. Pridvorului nr. 4 cu nr. cadastral 222111 și terenului în suprafață de 120 mp, din str. Pridvorului nr. 6 cu nr. cadastral 210130, în administrarea Consiliului Local al Sectorului 4, ulterior finalizării procedurilor de transfer al dreptului de proprietate în domeniul public al unității administrativ teritoriale.

Art.4 Se împuternicește Primarul Sectorului 4 să efectueze toate operațiunile în vederea cumpărării terenului în suprafață de 136 mp din str. Pridvorului nr. 4 cu nr. cadastral 222111 și terenului în suprafață de 120 mp, din str. Pridvorului nr. 6 cu nr. cadastral 210130, după obținerea acordului Consiliului General al Municipiului București.

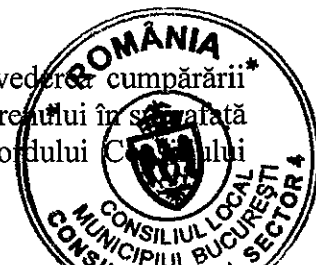

Art.5 Primarul Sectorului 4, Secretarul Sectorului 4 și direcțiile din cadrul Aparatului de specialitate al Primarului Sectorului 4 vor duce la îndeplinire prevederile prezentei hotărâri, iar comunicarea acesteia va fi efectuată de către Serviciul Tehnic Consiliul Local.

Această hotărâre a fost adoptată în ședința extraordinară a Consiliului Local al sectorului 4 din data de 18.02.2019

PREȘEDINTE DE ȘEDINȚĂ

Cosmin-Constantin BĂRBĂLĂU




Contrasemnează
Secretarul Sectorului 4
Diana Anca ARTENE

Nr. 31 /18.02.2019

PLAN DE INCADRARE IN ZONA

Scara 1:200

ANEXĂ LA HCLB nr. 31/18.02.2019

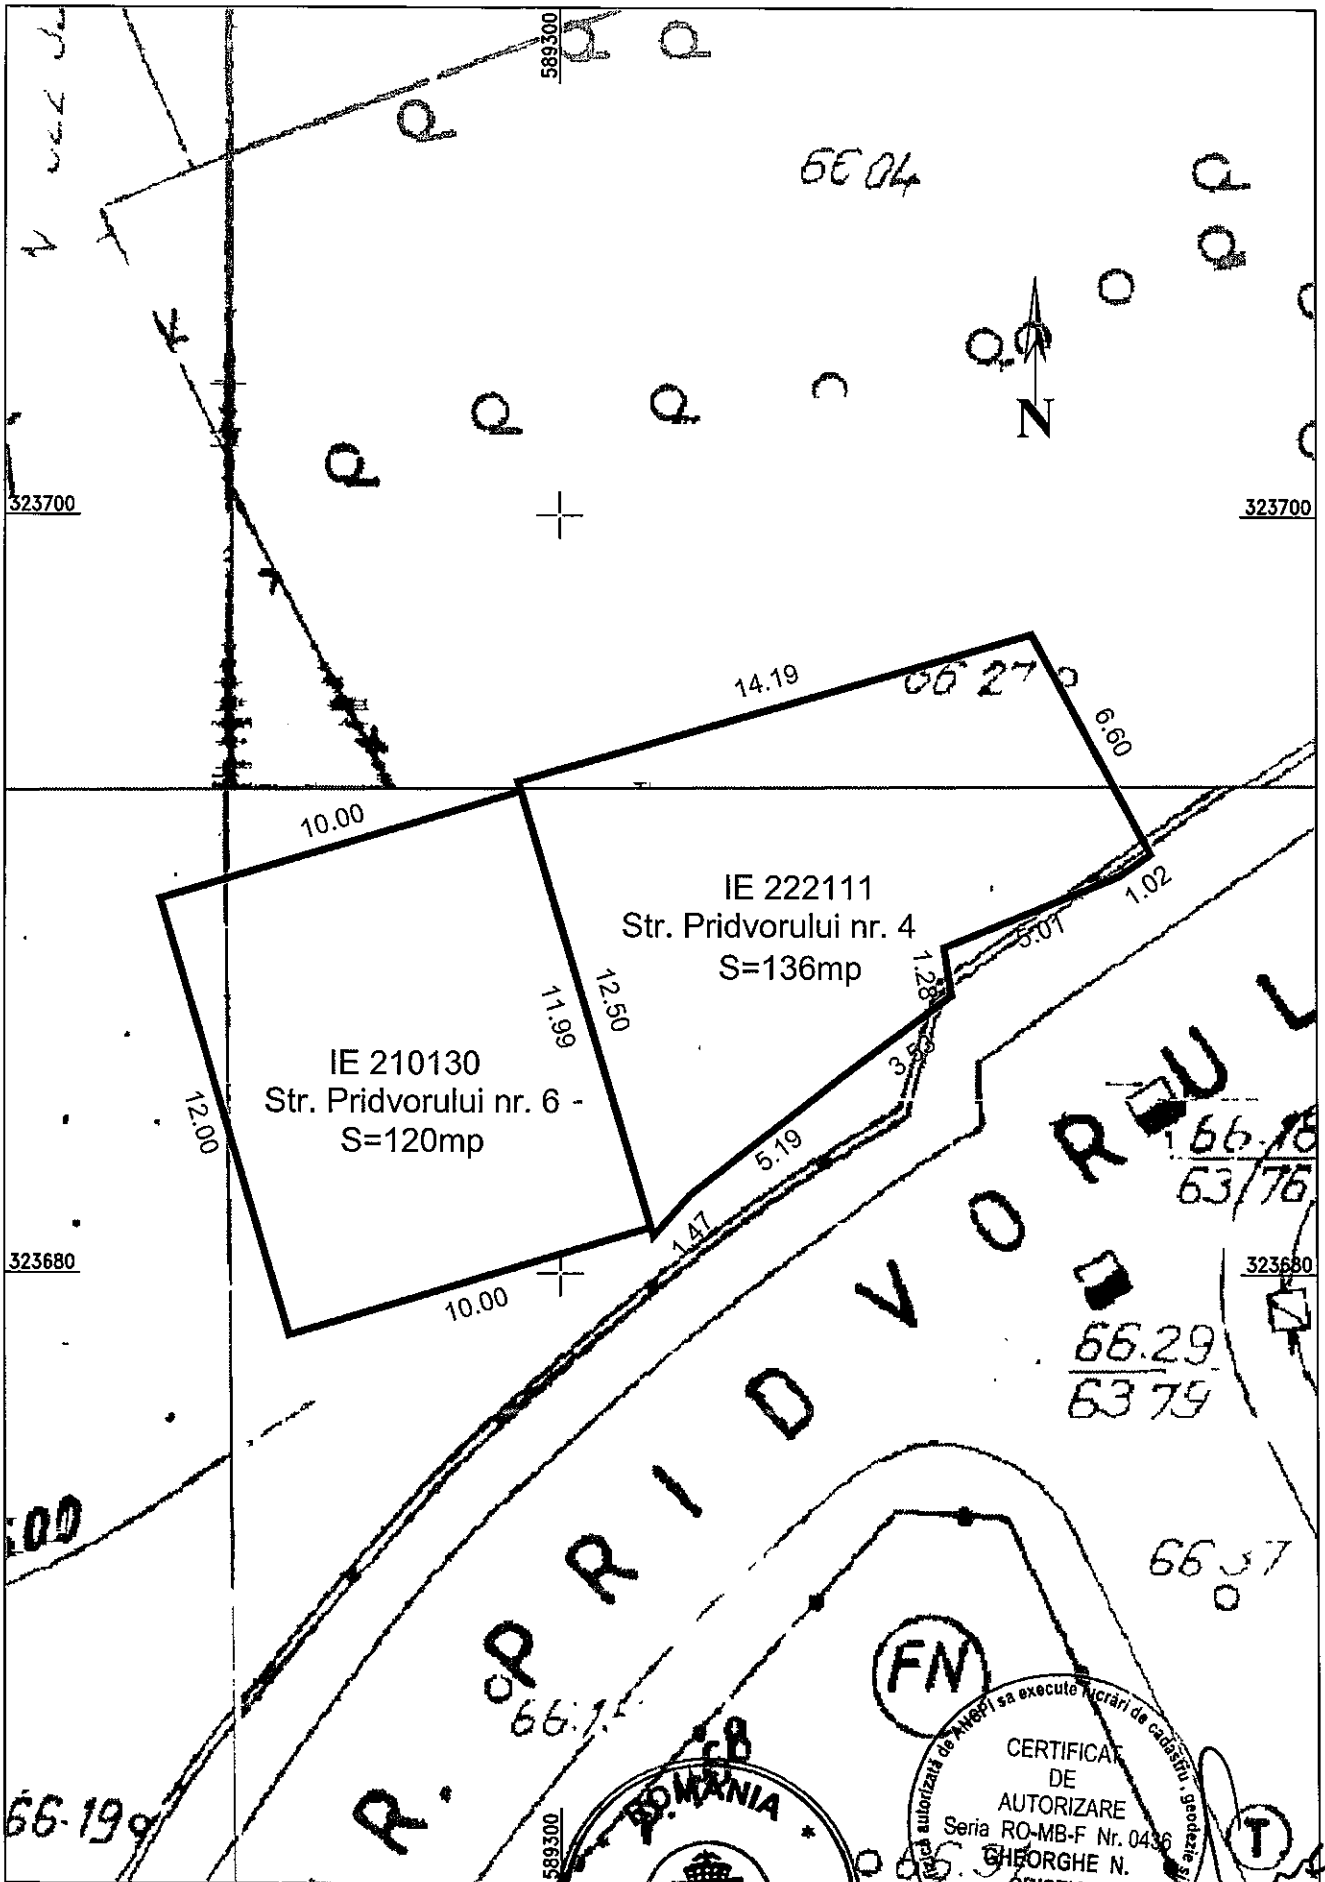

323700



323700

323680

323680

Data: 14.02.2019

PREȘEDINTE DE ȘEDINȚĂ
COSMIN - CONSTANTIN

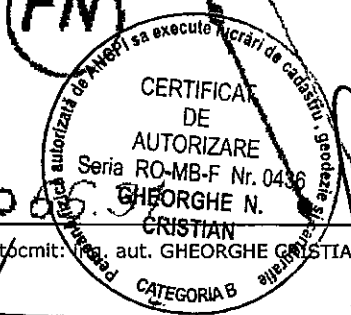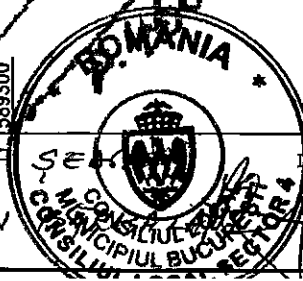

T