


Exemplificare reguli si instructiuni de publicitate



Fatada existenta

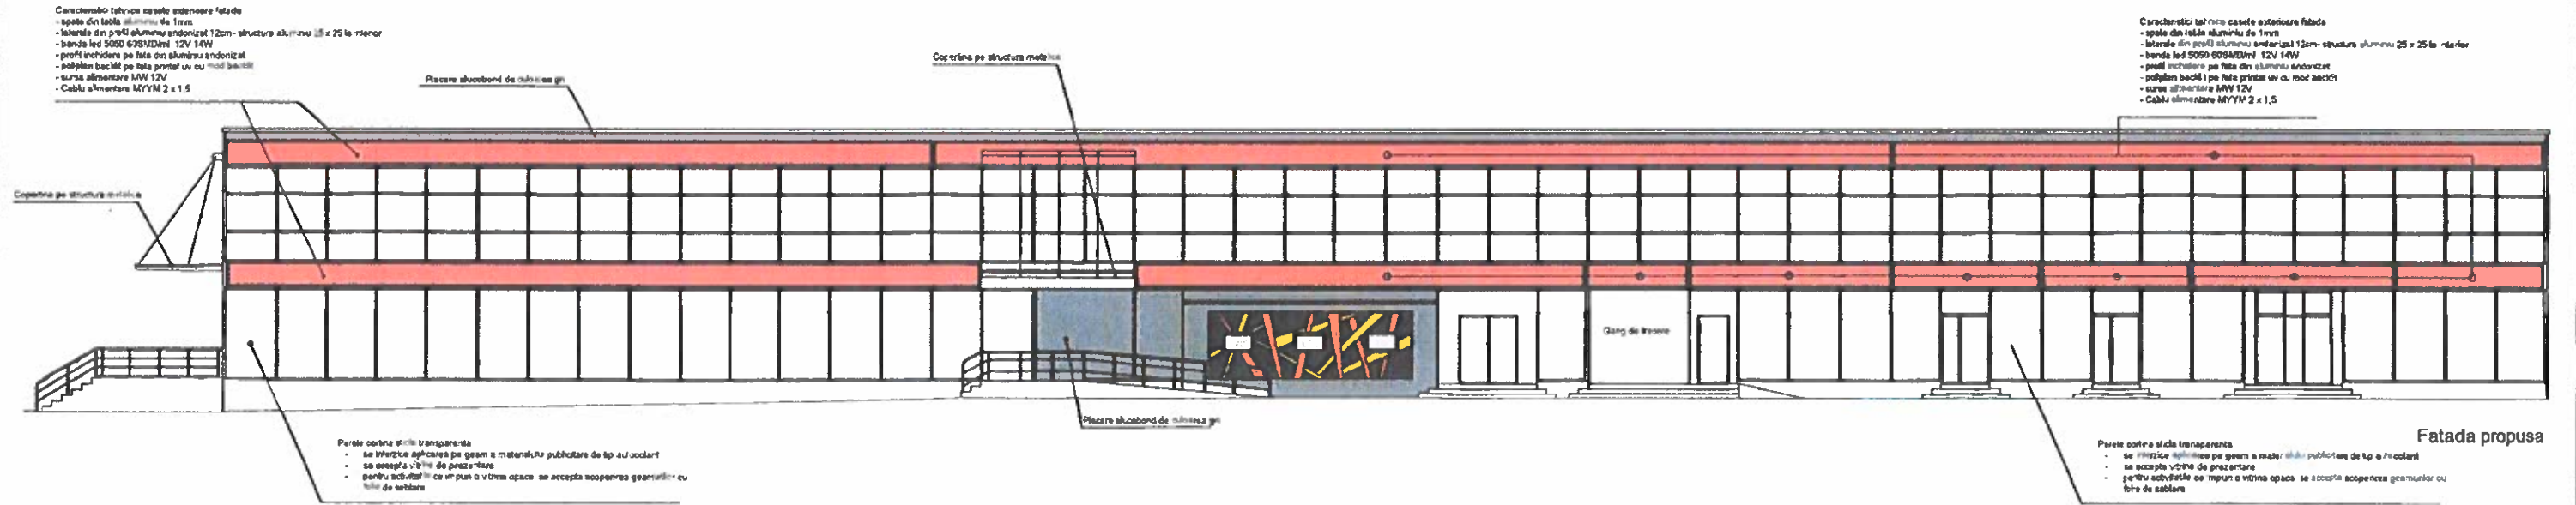

Fatada propusa

SECTORUL 4
ARHITECT
SEF
AL MUNICIPIULUI BUCURESTI

Anexo 1 la seria Publicitate
1/2020

VEGO CONCEPT ENGINEERING S.R.L.
2018/01/14/2011 RO 2379142

VEGO

VEGO CONCEPT ENGINEERING S.R.L.
340/13314/09.11.2011 R.C.U.1 RO2936702

REGISTRUL URBANISTOR BUCURESTI - ROMANIA

SEF PROIECT		NUME	SEMNATURA	SCARA	NUME PROIECT:	PROIECT NR:	
PROIECTANT GENERAL		urb. Andra-Filofteea Zarfir	<i>[Signature]</i>		P.U.Z. COORDONATOR ZONA DE NORD A SECTORULUI 4	VPE2019021	
PROIECTAT DESENAT		urb. Monica-Ruxandra Cugiu		DATA:	ADRESA PROIECT:	COD PROIECT	
		urb. Andrei Pascu			MARTIE 2020	Sectorul 4, Bucuresti. Zona de Nord a Sectorului 4	3381
MANAGER DE PROIECT		doctorand in arhitectura			BENEFICIAR:	FAZA	
		Vergil Profceanu			Sectorul 4 al Municipiului Bucuresti	PUZ	
DESTINATIE	LOCATIE	FAZA	EMITENT	SPECIALIT.	NUME PLANSA:	PLANSA NR.	
S4NBUC	PUZVPE	URB	A01	DWVG00	EXTRAS RLU - EXEMPLIFICARE REGULI SI INSTRUCIUNI DE PUBLICITATE - aferent P.U.Z. Coordonator Zona de Nord a Sectorului 4	A.01	
						NUME PLANSA	
						EXTRAS RLU - EXEMPLIFICARE REGULI SI INSTRUCIUNI DE PUBLICITATE - aferent P.U.Z. Coordonator Zona de Nord a Sectorului 4	