
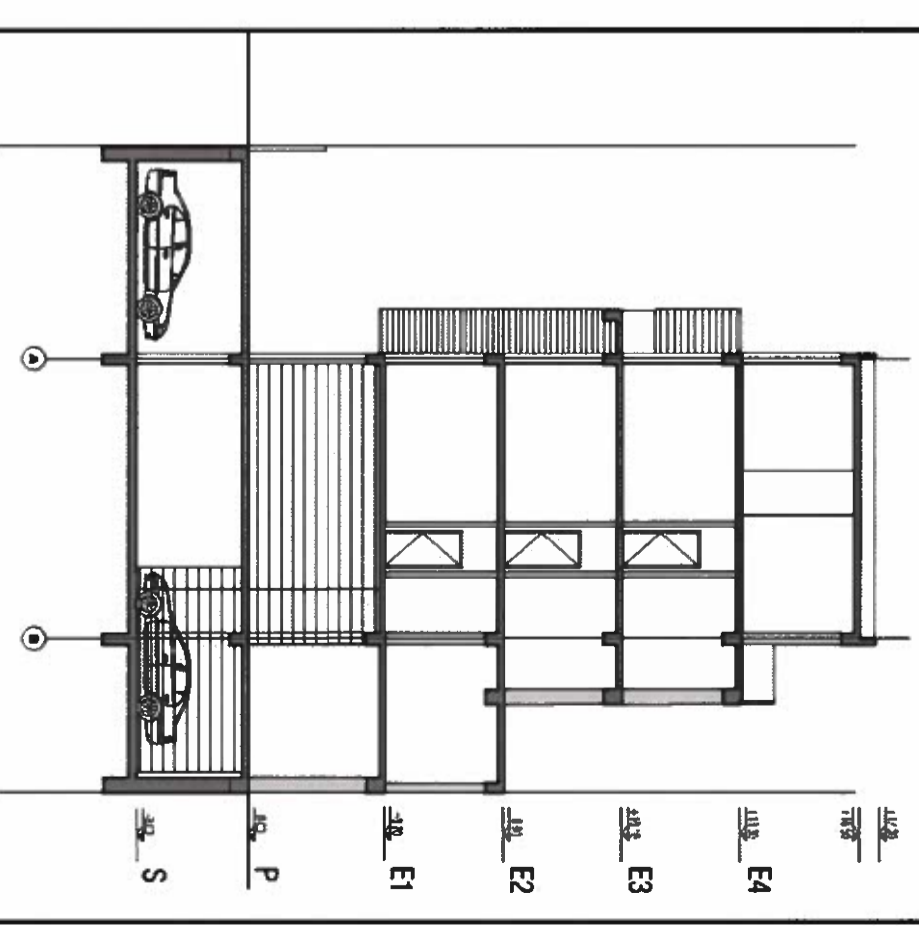


P.U.D.

IMOBIL S+P+1E+2-3R+4ER
- LOCUINTE SI COMERT
CALEA ȘERBAN VODĂ NR. 86-88
SECTOR 4, BUCUREȘTI

10. PLAN SUBSOL SI SECTIUNE

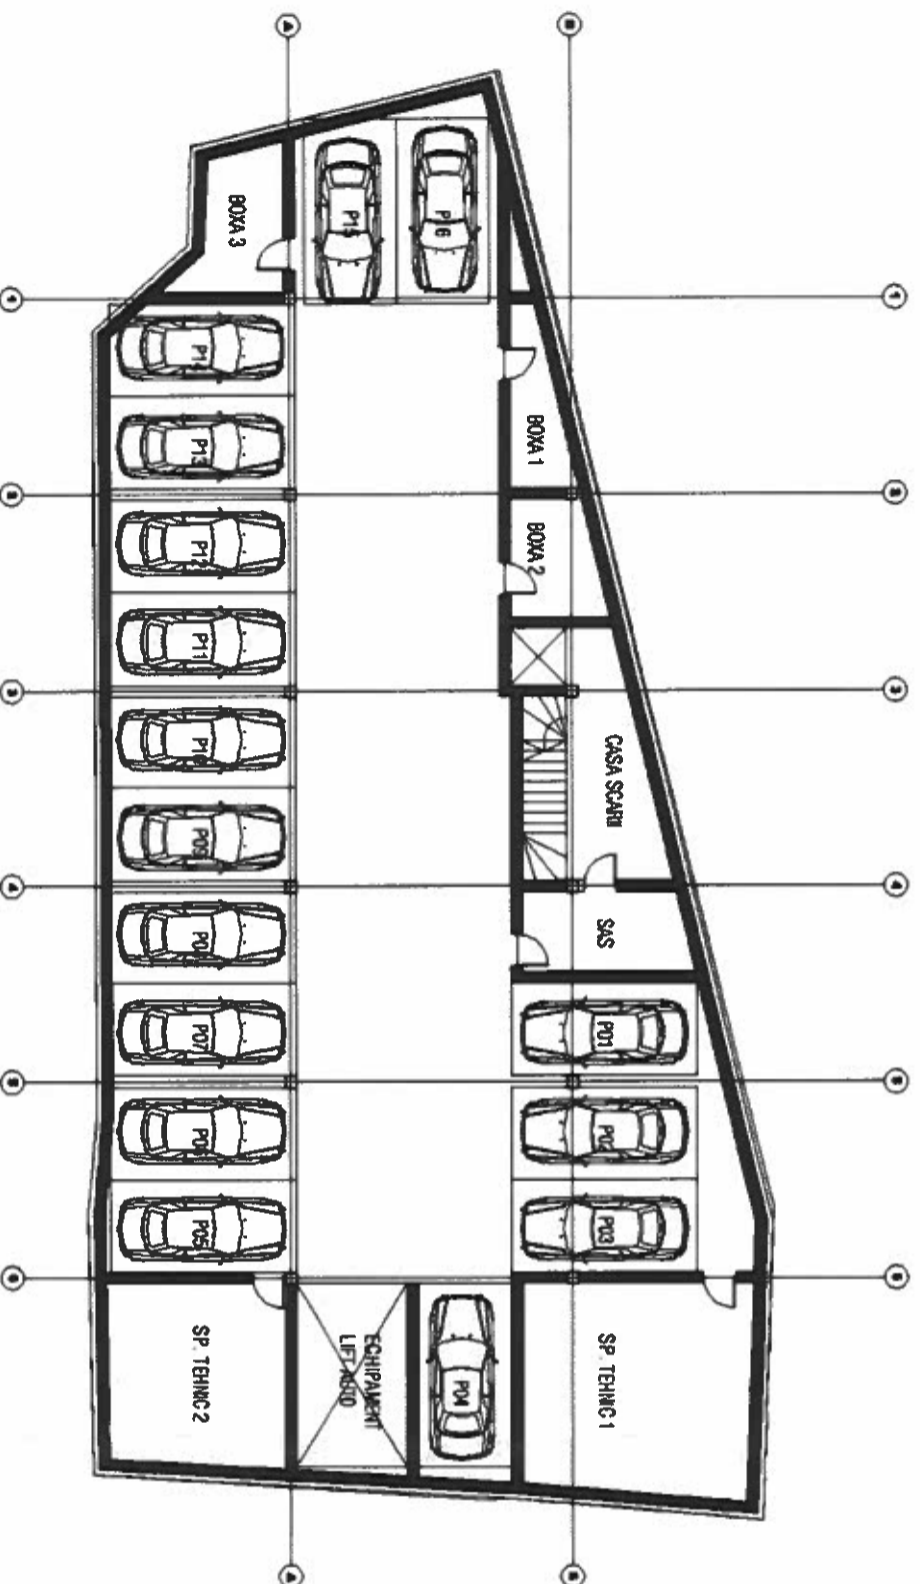

PLAN SUBSOL _SERBAN VODA 86-88
MANADELUCRU _ arh. Dorin Stefan Adam _ 0745 565 359 _ www.manadelucru.ro

SECTIUNE TRANSVERSALA CARACTERISTICA _ SERBAN VODA 86-88
MANADELUCRU _ arh. Dorin Stefan Adam _ 0745 565 359 _ www.manadelucru.ro

S.C. "TIPOFIN CO" S.R.L. Soft: AutoCAD Arhitectură 2008 Licența: 346-36738522 R.C.: J40/131/2003 BUCUREȘTI		P.U.D. IMOBIL S+P+1E+2-3R+4ER - LOCUINTE SI COMERT		PR. NR. T19.05
Proiectat	arh. Dinescu M.	SCARA	CALEA ȘERBAN VODĂ NR. 86-88, SECTOR 4, BUCUREȘTI	FAZA: PUD
Verificat	urb. Cristescu R.	1:200		
Coord. proiect	urb. Cristescu R.	NOV 19	PLAN SUBSOL SI SECTIUNE	PLANSĂ 10
<small>ACEST DESEN NU POATE FI REPRODUS SI SAU COPLAT DE ORICE PERSOANA FIZICA SAU JURIDICA FARA ACORDUL 9C TIPOFIN CO S.R.L., FAPTA REPREZENTAND INGSURIRE ILEGALA A DREPTULUI DE AUTOR</small>				

