


P.U.D.

IMOBIL S+P+1E+2-3R+4ER
- LOCUINTE SI COMERT
CALEA ȘERBAN VODĂ NR. 86-88
SECTOR 4, BUCUREȘTI

09. PLAN DE SITUAȚIE

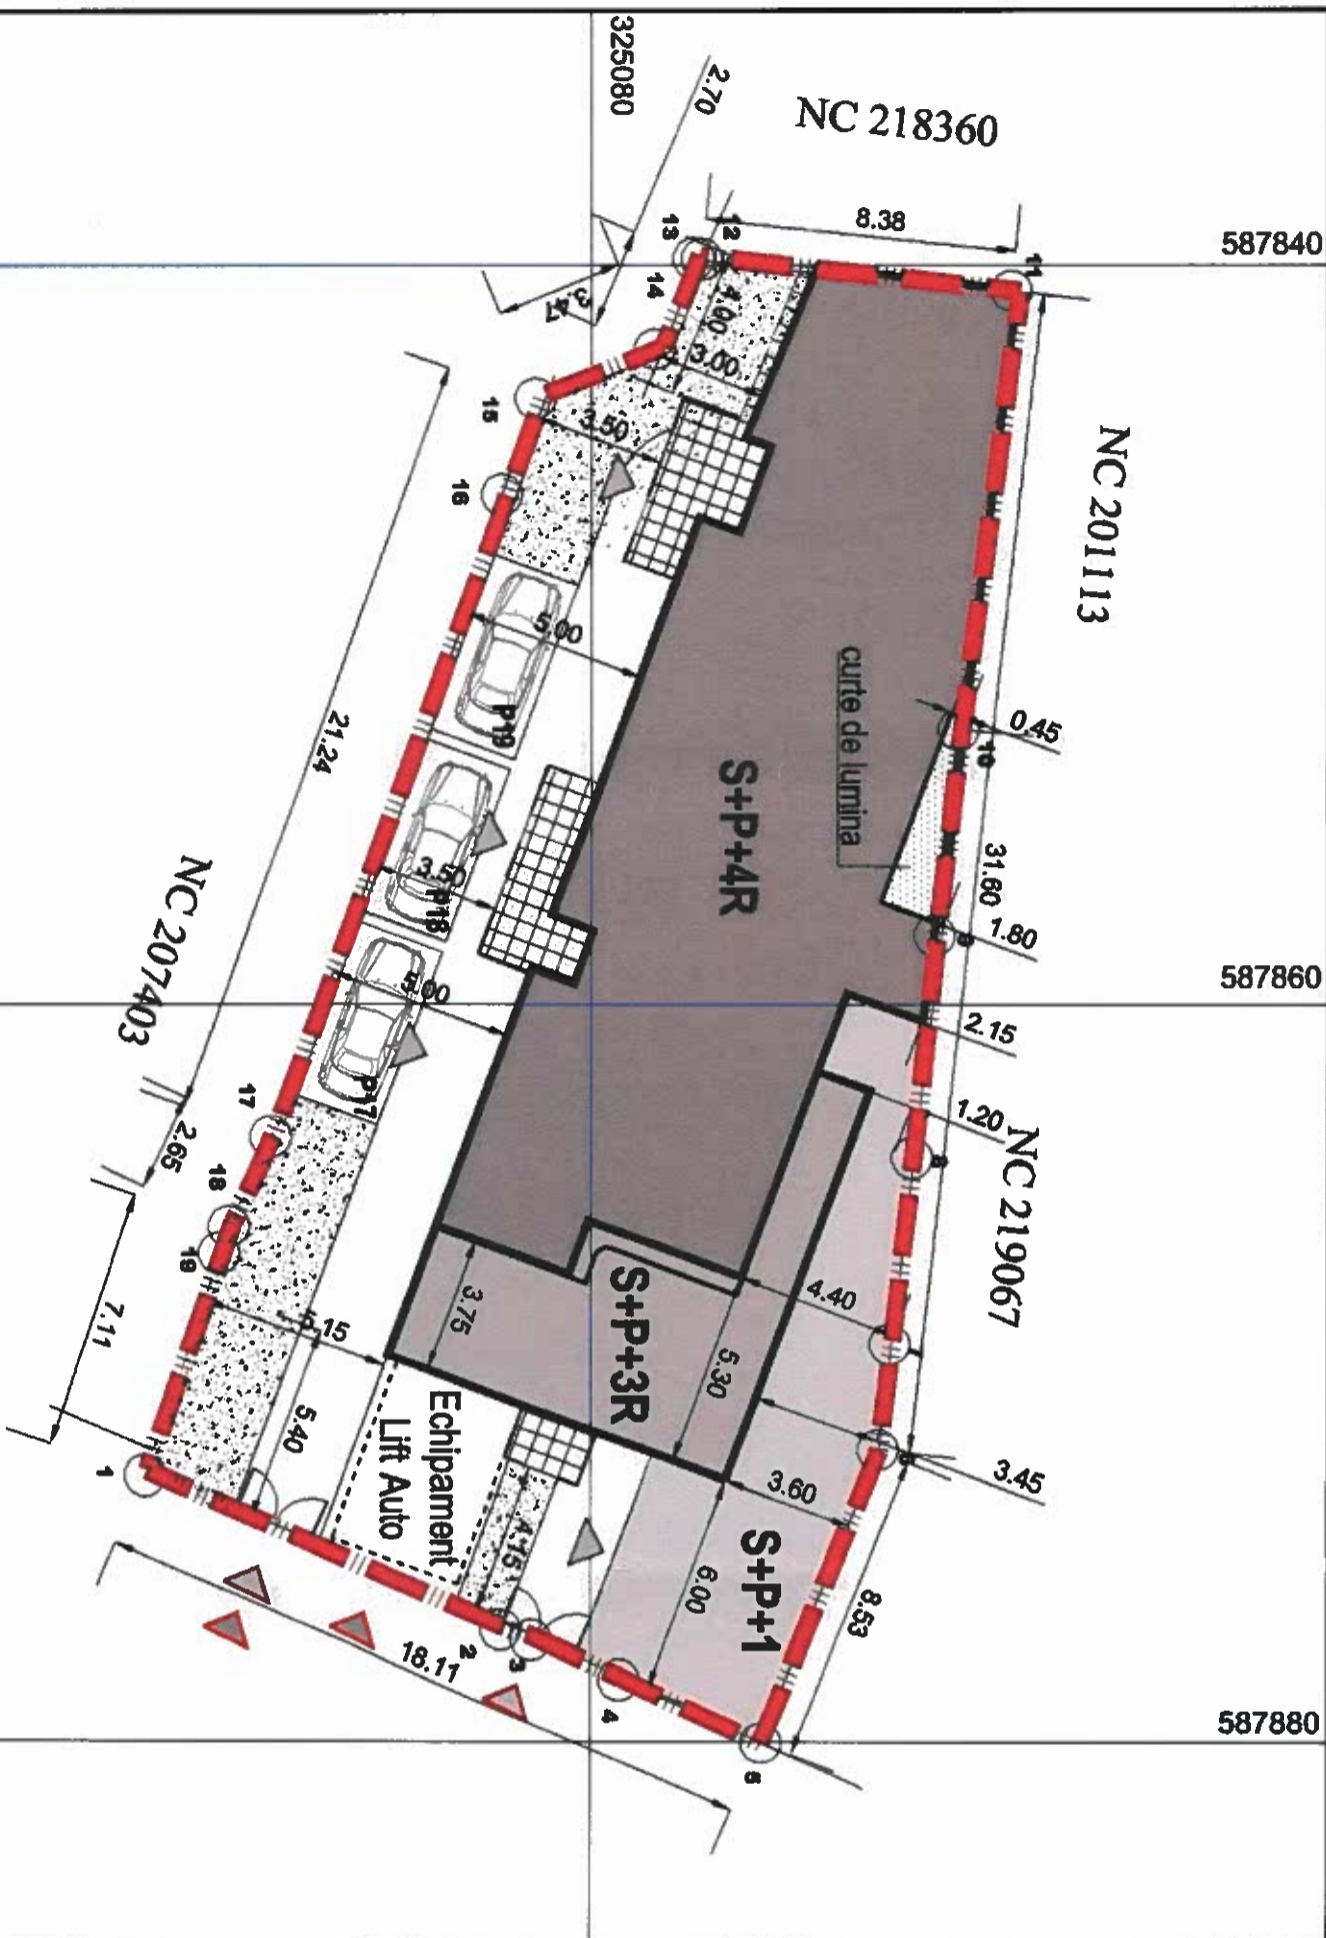

325060

325080

587840

587860

587880

S.C. "TIPOFIN CO" S.R.L.

P.U.D. IMOBIL S+P+1E+2-3R+4ER
- LOCUINTE SI COMERT

PR. NR.
T19.05

Sof. AutoCAD Architecture 2008
Licența: 348-36739522

R.C.: J40/131/2003
BUCUREȘTI

BENEFICIAR: ȘTEGAȘCHI GEORGE

FAZA:
PUD

Proiectat arh. Dinescu M.
Verificat urb. Cristescu R.

SCARA
1:200

CALEA ȘERBAN VODĂ NR. 86-88,
SECTOR 4, BUCUREȘTI

Coord. proiect. urb. Cristescu R.

NOV 19

PLAN DE SITUAȚIE

PLANSĂ 09

ACEST DESEN NU POATE FI REPRODUS ȘI SAU COPILAT DE ORICE PERSOANĂ FIZICĂ SAU JURIDICĂ FĂRĂ ACORDUL ȘI TIPOFIN CO S.R.L., FAPTA REPREZENTĂND ÎNSUȘIRE ÎLEGALĂ A DREPTULUI DE AUTOR

