



MUNICIPIUL BUCUREȘTI

CONSILIUL LOCAL AL SECTORULUI 4

B-dul Metalurgiei nr. 12-18, Grand Arena, etaj 1, sector 4, București

Tel. +(4)021.335.92.30 Fax. +(4)021.337.33.10

CONSILIUL LOCAL AL SECTORULUI 4
SECRETARIAT CONSILIUL LOCAL

INTRARE Nr. 123/06.09.2021
IESIRE

PROIECT

HOTĂRÂRE

privind solicitarea către Consiliul General al Municipiului București de atribuire a denumirii "Pasajul Europa Unită", pasajului rutier suprateran în curs de realizare situat la intersecția Str. Turnu Magurele - Bd. Metalurgiei - Bd. Alexandru Obregia" din Sectorul 4

Consiliul Local al Sectorului 4,

Având în vedere Raportul de specialitate al Direcției de Dezvoltare - Serviciul Planificare Investiții și Realizare de Lucrări Publice nr. P10/295/02.09.2021 și Referatul de aprobare al Primarului Sectorului 4;

Văzând avizul Comisiei nr. 6 – *Comisia juridică, de disciplină, apărarea ordinii publice, respectarea drepturilor cetățenești, resurse umane, administrarea patrimoniului, protecția consumatorului*;

În conformitate cu Regulamentul privind atribuirea sau schimbarea de denumiri și atribuirea numerelor poștale de imobile în Municipiul București aprobat prin Hotărârea Consiliului General al Municipiului București nr.31/06.02.2003;

Luând în considerare prevederile art. 2 lit. d) din Ordonanța Guvernului nr.63/2002 privind atribuirea sau schimbarea de denumiri, cu modificările și completările ulterioare;

Conform Legii nr. 24/2000 privind normele de tehnică legislativă pentru elaborarea actelor normative, republicată, cu modificările și completările ulterioare;

În temeiul prevederilor art. 139 alin. (3), art. 166 alin. (2) lit. g), alin. (4), art. 196 alin. (1) lit. a) și art. 197 din O.U.G. nr. 57/2019 privind Codul administrativ, cu modificările și completările ulterioare,

HOTĂRĂȘTE:

Art.1 (1) Se solicită Consiliului General al Municipiului București atribuirea denumirii "Pasajul Europa Unită", pasajului rutier suprateran în curs de realizare, situat la intersecția Str. Turnu Măgurele - Bd. Metalurgiei - Bd. Alexandru Obregia" din Sectorul 4, identificat conform **Anexei** la prezenta.

Art. 2 În toate documentele care fac referire la acest obiectiv se va specifica denumirea atribuită conform art. 1.

Art.3 (1) Primarul Sectorului 4 și Direcțiile din cadrul Aparatului de specialitate al Primarului Sectorului 4 vor duce la îndeplinire prevederile prezentei hotărâri, conform competențelor legale.

(2) Direcția Administrație Publică prin Serviciul Tehnic Comunicare Acte Administrative va asigura comunicarea prezentei hotărâri entităților menționate la alin.(1), precum și Instituției Prefectului Municipiului București.

PREȘEDINTE DE ȘEDINȚĂ,


Cosmin – Constantin BĂRBĂLĂU

Avizează,

Conform art. 243 alin. (1) lit.a)
din OUG nr. 57/2019

Secretarul General al Sectorului 4
Diana Anca ARTENE

PLAN DE INCADRARE
Scara 1:2000

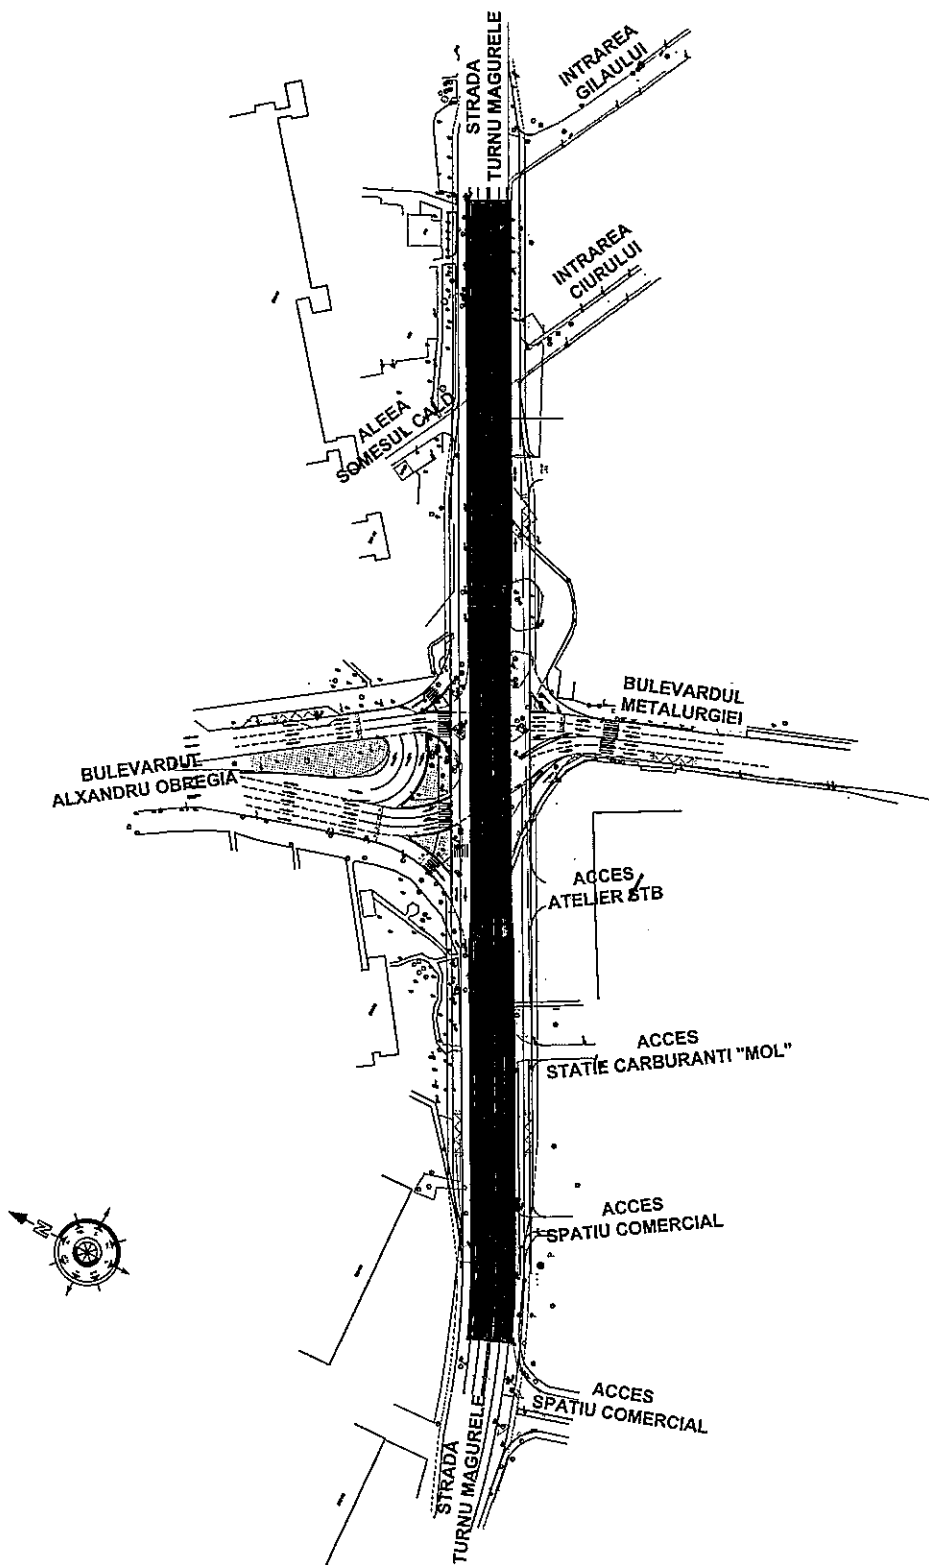



**SECTORUL 4 AL MUNICIPIULUI BUCUREȘTI
PRIMAR**

APARATUL DE SPECIALITATE

**B-dul George Coșbuc nr. 6-16, sector 4, București
Tel. : +40-21-335.92.30 / Fax. : +40-21-337.07.90**

Member of CISQ Federation

RIA SIMTEX

CERTIFIED MANAGEMENT SYSTEM
**CONSILIUL LOCAL AL SECTORULUI 4
SECRETARIAT CONSILIUL LOCAL**

INTRARE Nr. 123/06.09.2021
IESIRE

REFERAT DE APROBARE


Sectorul 4 al Municipiului București, în cadrul politicii și strategiei de dezvoltare a transportului urban din sector, are printre priorități decongestionarea traficului de pe arterele importante de circulație și continuarea procesului de modernizare, reabilitare și dezvoltare a infrastructurii acestui sector.

În prezent, la nivelul Sectorului 4 s-a demarat un amplu proces în vederea realizării de lucrări pentru reabilitarea infrastructurii, precum și o serie de proiecte necesare asigurării unor condiții mai bune de circulație. În vederea aducerii la îndeplinire a acestor obiective, prin Hotărârea Consiliului Local Sector 4 nr 57/11.05.2020 modificata prin Hotărârea Consiliului Local Sector 4 nr 120/30.09.2020 au fost aprobați indicatorii tehnico-economici aferenți obiectivului de investiții „Construire pasaj rutier suprateran la intersecția Str. Turnu Magurele - Bd. Metalurgiei - Bd. Alexandru Obregia”. Prin construirea acestui pasaj se estimează un impact benefic asupra mediului prin optimizarea traficului în Municipiul București.

Ținând cont de importanța obiectivului la nivel local, în acord cu strategia de dezvoltare a Sectorului 4 al Municipiului București, pentru sporirea vizibilității în mediul social și ținând cont de intenția Sectorului 4 de a atrage fonduri din proiecte cu finanțare internă/externă, considerăm benefic atribuirea unei denumiri în acord cu tendințele actuale.

Luând în considerare art. 2 lit. d) din Ordonanța Guvernului nr.63/2002 privind atribuirea sau schimbarea de denumiri, cu modificările și completările ulterioare precum și prevederile Regulamentului privind atribuirea sau schimbarea de denumiri și atribuirea numerelor poștale de imobile în Municipiul București aprobat prin Hotărârea Consiliului General al Municipiului București nr.31/06.02.2003;

Propunem spre aprobare proiectul de hotărâre privind solicitarea Consiliului General al Municipiului București de atribuire a denumirii ”Pasajul Europa Unită”, pasajului rutier suprateran în curs de realizare, situat la intersecția Str. Turnu Magurele - Bd. Metalurgiei - Bd. Alexandru Obregia” din Sectorul 4.

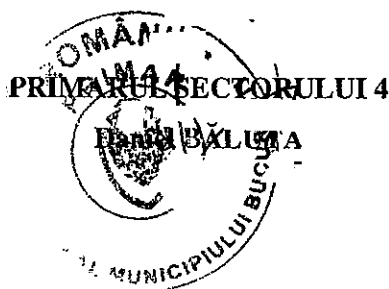



**SECTORUL 4 AL MUNICIPIULUI BUCURESTI
PRIMAR**

Member of CISO Federation



CERTIFIED MANAGEMENT SYSTEM
ISO 9001 - ISO 14001
ISO 45001

APARATUL DE SPECIALITATE
B-dul George Coșbuc nr. 6-16, sector 4, București
Tel. : +40-21-335.92.30 / Fax. : +40-21-337.07.90

**Direcția de Dezvoltare - Serviciul Planificare Investiții și
Realizare de Lucrări Publice**
P10/295 /02.09.2021

**CONSILIUL LOCAL AL SECTORULUI 4
SECRETARIAT CONSILIUL LOCAL**

INTRARE / IESIRE Nr. 123/06.09.2021

Raport de specialitate

Sectorul 4 al Municipiului București, în cadrul politicii și strategiei de dezvoltare a transportului urban din sector, are printre priorități decongestionarea traficului de pe arterele importante de circulație și continuarea procesului de modernizare, reabilitare și dezvoltare a infrastructurii acestui sector.

În prezent, la nivelul Sectorului 4 s-a demarat un amplu proces în vederea realizării de lucrări pentru reabilitarea infrastructurii, precum și o serie de proiecte necesare asigurării unor condiții mai bune de circulație. În vederea aducerii la îndeplinire a acestor obiective, prin Hotărârea Consiliului Local Sector 4 nr 57/11.05.2020 modificata prin Hotărârea Consiliului Local Sector 4 nr 120/30.09.2020 au fost aprobați indicatorii tehnico-economici aferenți obiectivului de investiții „*Construire pasaj rutier suprateran la intersecția Str. Turnu Magurele - Bd. Metalurgiei - Bd. Alexandru Obregia*”. Prin construirea acestui pasaj se estimează un impact benefic asupra mediului prin optimizarea traficului în Municipiul București.

Ținând cont de importanța obiectivului la nivel local, în acord cu strategia de dezvoltare a Sectorului 4 al Municipiului București, pentru sporirea vizibilității în mediul social și ținând cont de intenția Sectorului 4 de a atrage fonduri din proiecte cu finanțare internă/externă, considerăm benefic atribuirea unei denumiri în acord cu tendințele actuale.

Luând în considerare art. 2 lit. d) din Ordonanța Guvernului nr.63/2002 privind atribuirea sau schimbarea de denumiri, cu modificările și completările ulterioare precum și prevederile Regulamentului privind atribuirea sau schimbarea de denumiri și atribuirea numerelor poștale de imobile în Municipiul București aprobat prin Hotărârea Consiliului General al Municipiului București nr.31/06.02.2003;

Propunem spre aprobare proiectul de hotărâre privind solicitarea Consiliului General al Municipiului București de atribuire a denumirii „Pasajul Europa Unită”, pasajului rutier suprateran în curs de realizare, situat la intersecția Str. Turnu Magurele - Bd. Metalurgiei - Bd. Alexandru Obregia” din Sectorul 4, identificat conform Anexei.

DIRECTOR EXECUTIV

Miha ENACHE

Avizat

Direcția Juridică
ISTODORESCU
MIHA