


PLAN URBANISTIC DE DETALIU
RECOMPARTIMENTAREA ȘI SUPRAETAJARE
IMOBIL CU UN NIVEL, REZULTÂND UN IMOBIL
CU REGIM DE ÎNĂLȚIME D+P+3E
- STR. BUCUR NR. 3A SECTOR 4,
BUCUREȘTI nr. cadastral 200382

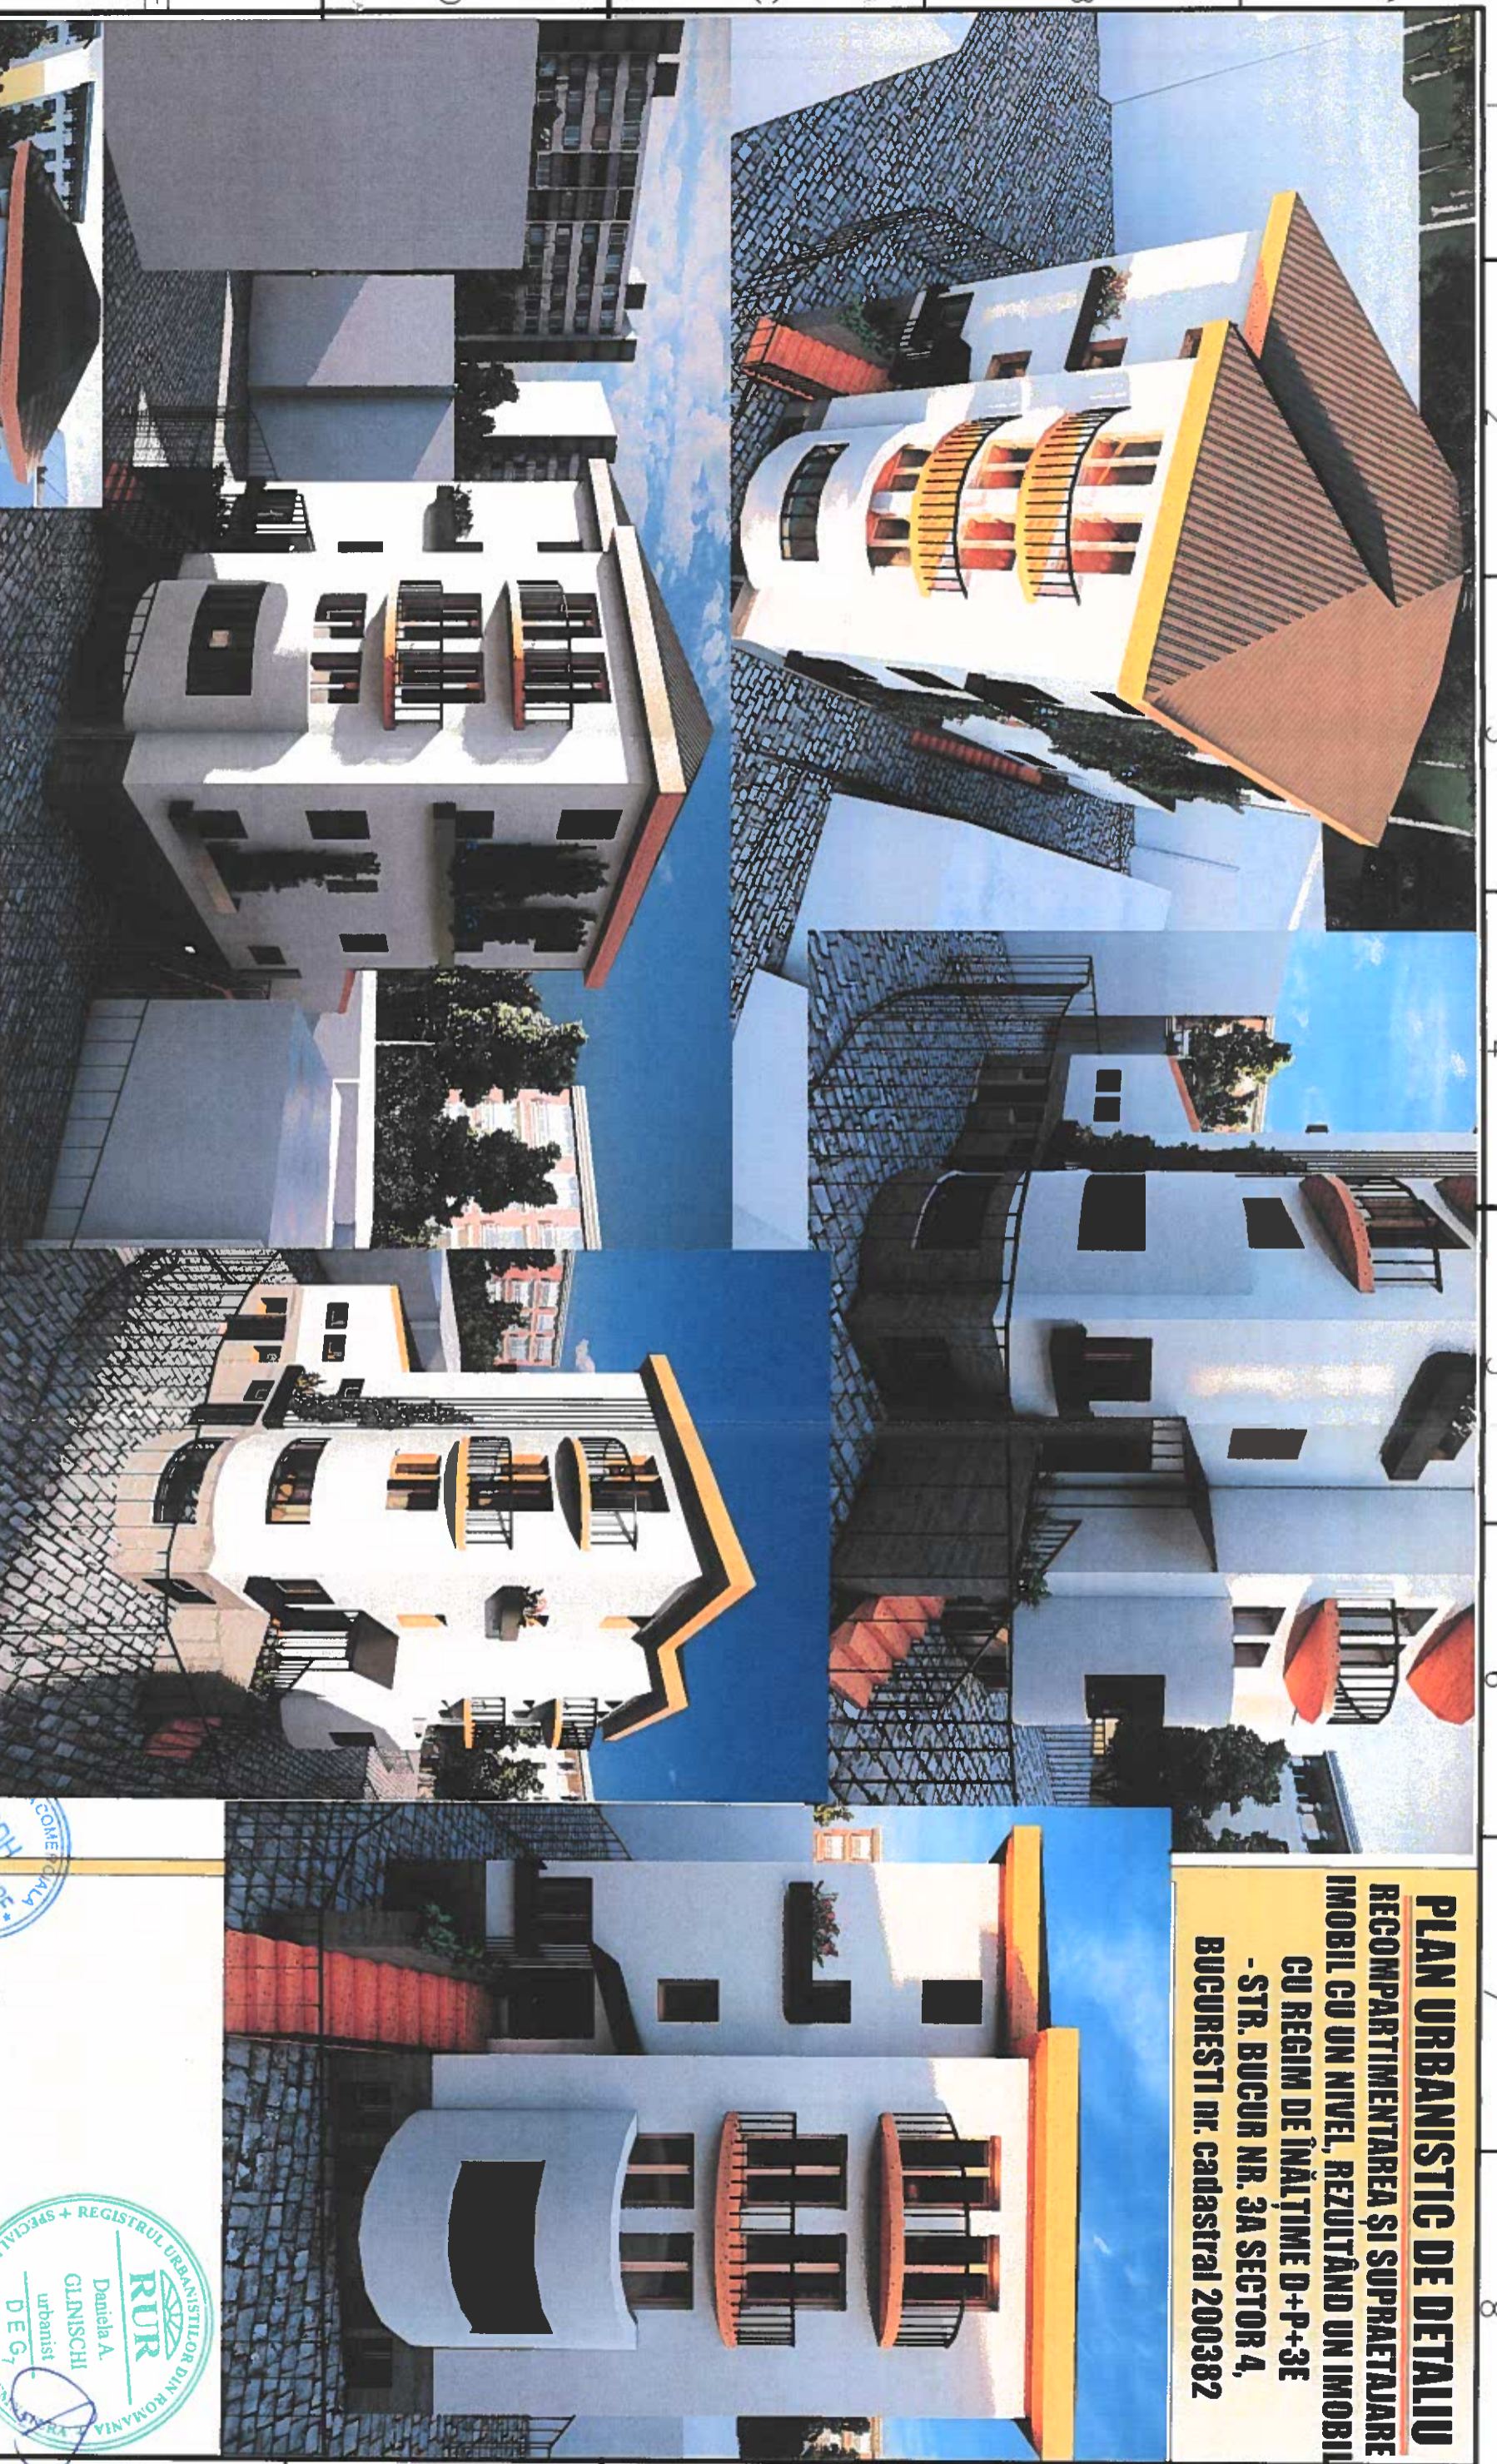


Proiectant General:

S.C. SDH Architecture S.R.L.
 str. Tenisana nr.19, Bucuresti
 140/3174/2008 - CUI 23353656
 tel: 0744838406

Beneficiar: **AWAD AHMED-OBAD**

Denumire proiect: **PUD RECOMPARTIMENTAREA ȘI SUPRAETAJARE IMOBIL CU UN NIVEL, REZULTÂND UN IMOBIL CU REGIM DE ÎNĂLȚIME D+P+3E STR. BUCUR NR.3A**

PR. NR. U10/2020

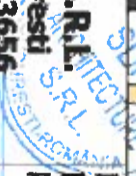

Specialitatea	URBANISM	Scara	
Sef proiect	Urb. Daniela Glinischi		VOLUMETRIA 3D
Proiectat	Urb. Daniela Glinischi	Faza PUD	ILUSTRAREA DE TEMA

P1. 08