

PRIMARIA SECTORULUI 4 - BUCUREȘTI

DATA ANUNTULUI:09.02.2022.....(ziua/luna/anul)

INTENTIE DE ELABORARE PLAN URBANISTIC DE DETALIU

ADRESA: ..CALEA SERBAN VODA, NR. 104, SECTOR 4, BUCUREȘTI.....

ARGUMENTARE P.U.D.: ELABORARE DOCUMENTATIE DE URBANISM P.U.D.;
CONSTRUIRE IMOBIL DE LOCUINTE COLECTIVE

INIȚIATOR: PERICLEANU-GRIGORE ION.....(numele și prenumele / denumirea)
PERICLEANU-GRIGORE MARIA

PUBLICUL ESTE INVITAT SĂ TRANSMITĂ OBSERVAȚII ȘI PROPUNERI

PRIVIND INTENȚIA DE ELABORARE PLAN URBANISTIC DE DETALIU CONSTRUIRE IMOBIL DE LOCUINTE COLECTIVE


ÎN PERIOADA:09.02.2022-24.02.2022.....(minim 15 zile)

PERSOANA RESPONSABILĂ CU INFORMAREA ȘI CONSULTAREA PUBLICULUI: DIRECȚIA URBANISM ȘI AMENAJAREA TERITORIULUI
BULEVARDUL GEORGE COȘBUC, NR. 6-16, SECTOR 4, BUCUREȘTI
TEL 021.335.92.30 / 021.335.92.36 / 021.335.92.38

OBSERVAȚIILE SUNT NECESARE ÎN VEDEREA STABILIRII CERINȚELOR DE ELABORARE A
DOCUMENTAȚIEI PLAN URBANISTIC DE DETALIU CONSTRUIRE IMOBIL DE LOCUINTE COLECTIVE, CALEA SERBAN VODA, NR. 104, SECTOR 4, BUCUREȘTI
RĂSPUNSUL LA OBSERVAȚIILE TRANSMISE VA FI POSTAT PE PAGINA DE INTERNET A PRIMĂRIEI SECTORULUI 4 AL MUNICIPIULUI BUCUREȘTI:
www.ps4.ro

ETAPELE PRECONIZATE PENTRU CONSULTAREA PUBLICULUI, PÂNĂ LA APROBAREA PLANULUI:

- ANUNȚAREA INTENȚIEI DE ELBORARE - P.U.D.;
- STABILIREA REZOLUȚIEI C.T.A.T.U. ÎN CEEA CE PRIVEȘTE SOLUȚIA TEHNICO-URBANISTICĂ A DOCUMENTAȚIEI DE URBANISM ANALIZATĂ;
- ELABORAREA PROPUNERII FINALE. CARE INCLUDE TOATE OBSERVAȚIILE AVIZATORILOR.

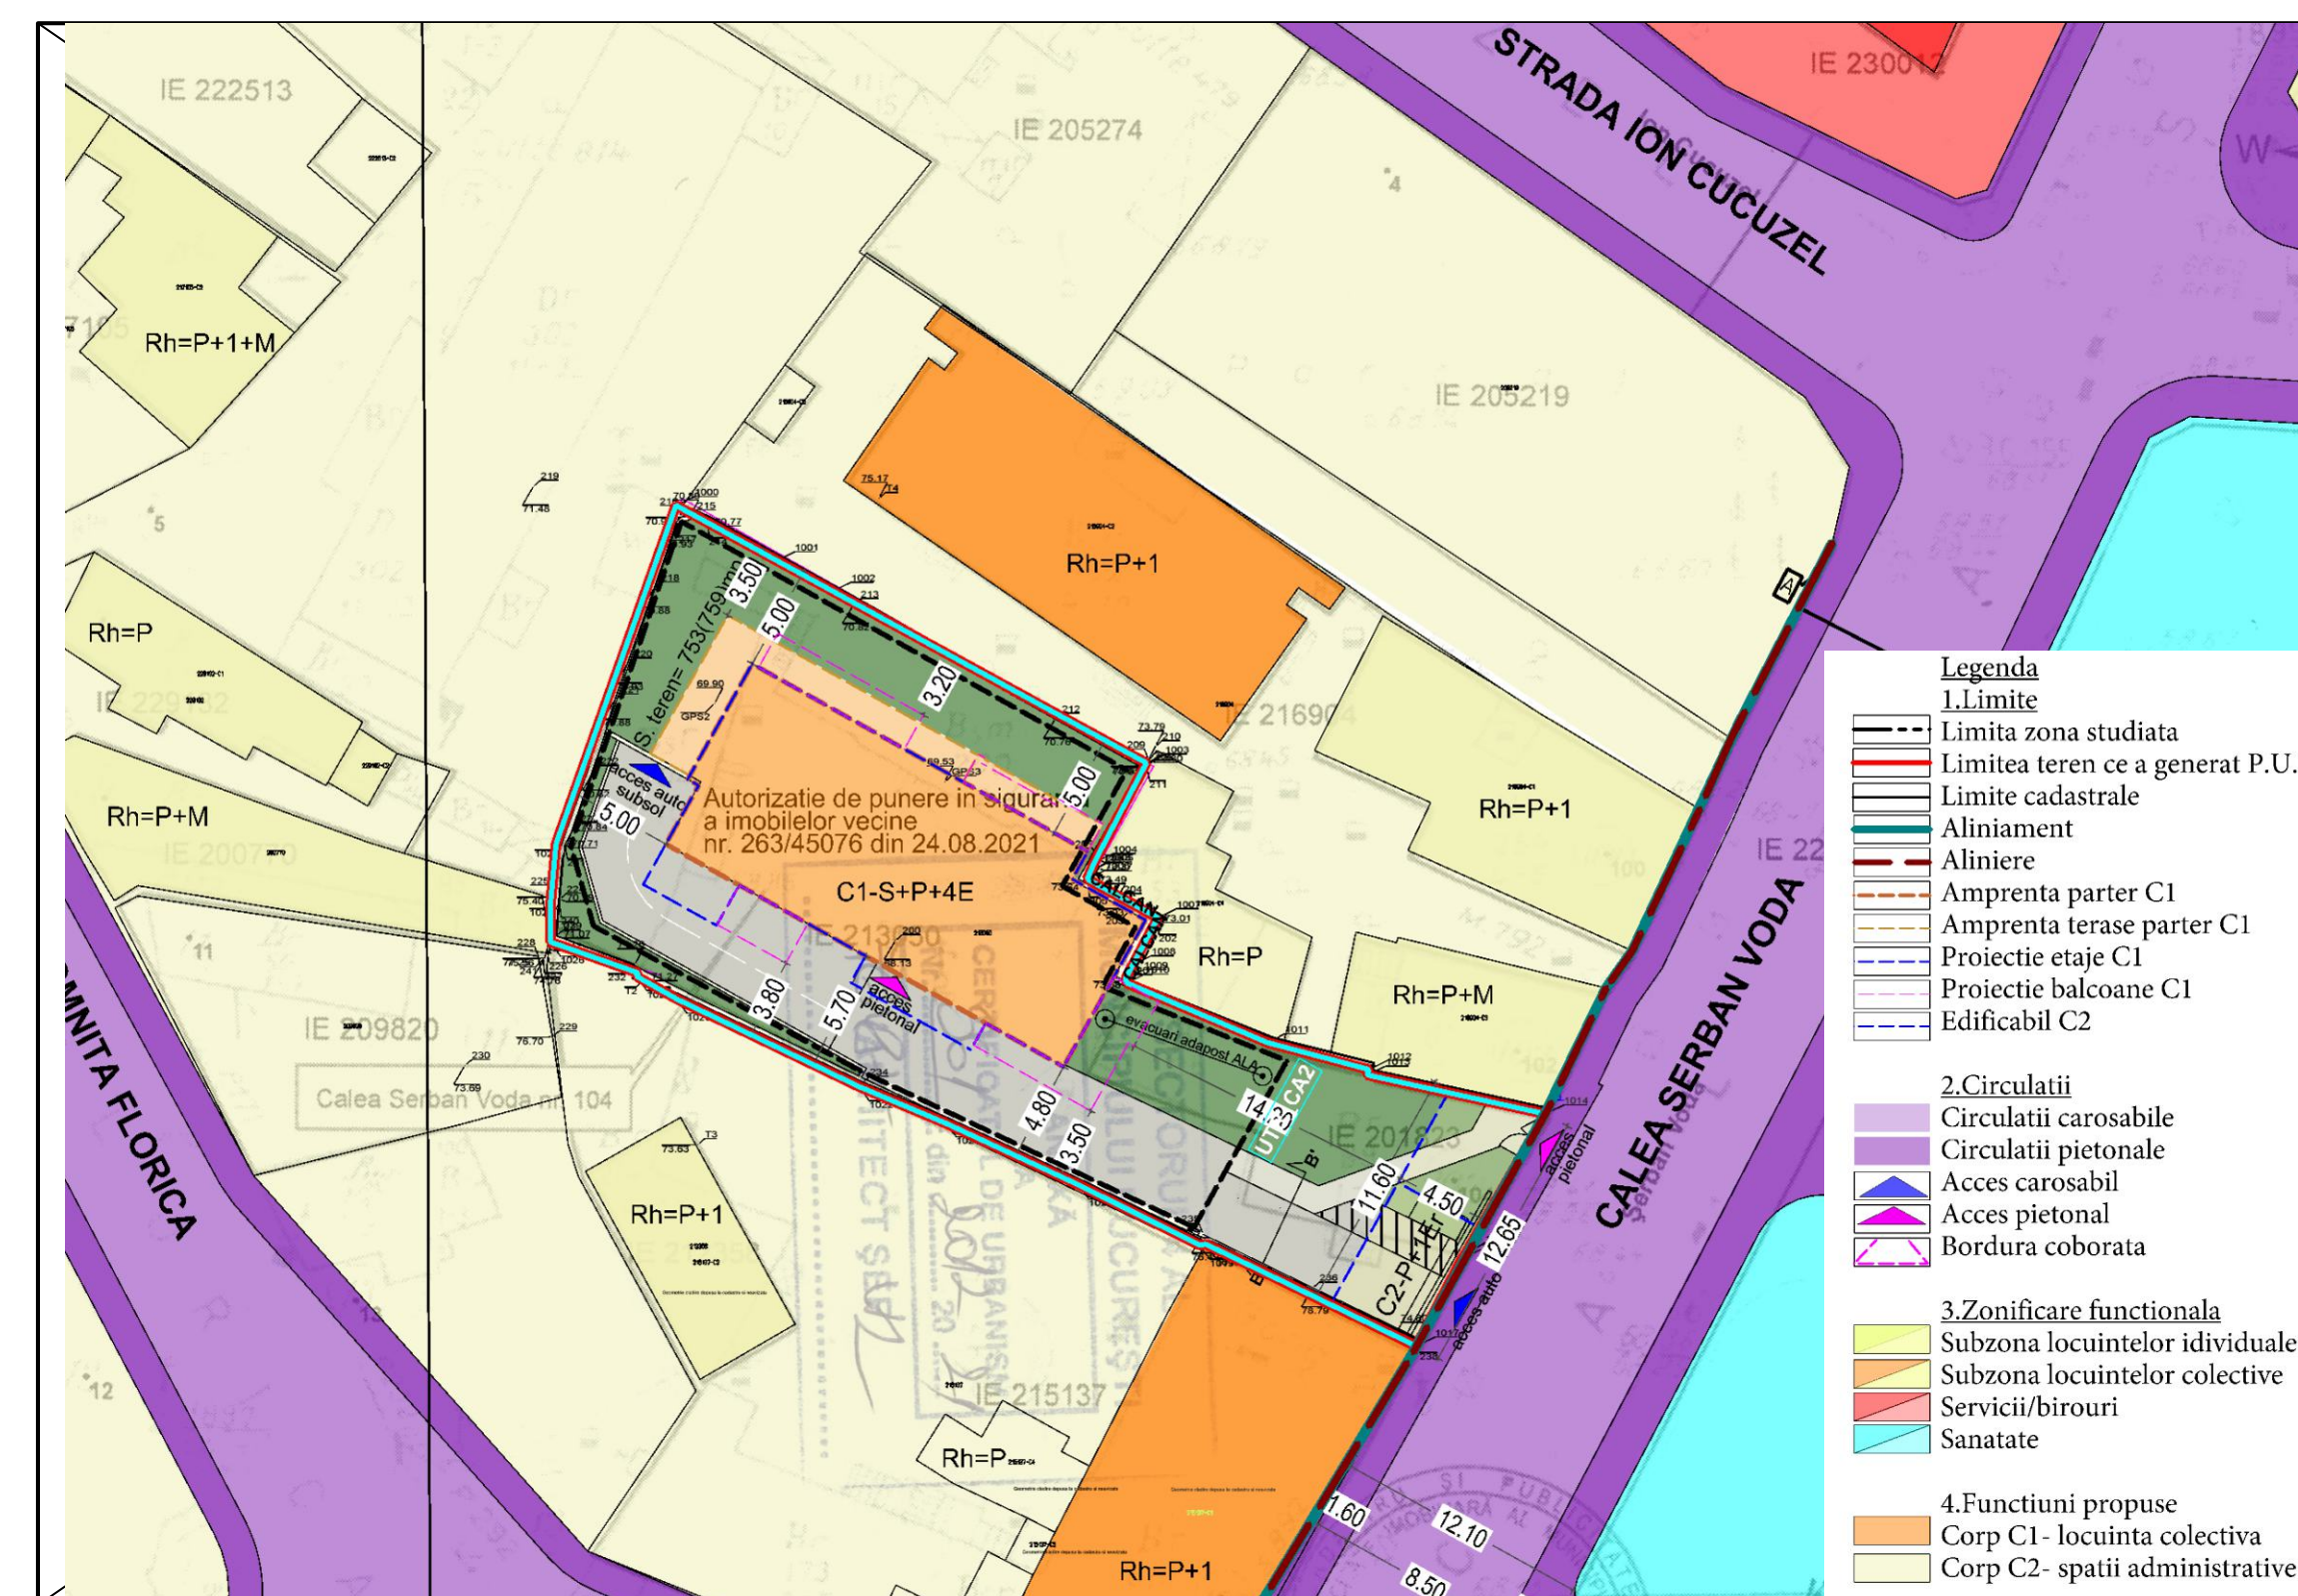

Datele vor fi înscrise într-un panou cu dimensiunile minime de 60 cm x 90 cm, confecționat din materiale rezistente la intemperii și afișat la loc vizibil pe toată perioada, în conformitate cu prevederile Ordinului 2701/2010