


PLAN URBANISTIC DE DETALIU - Negureni, Nr. 10

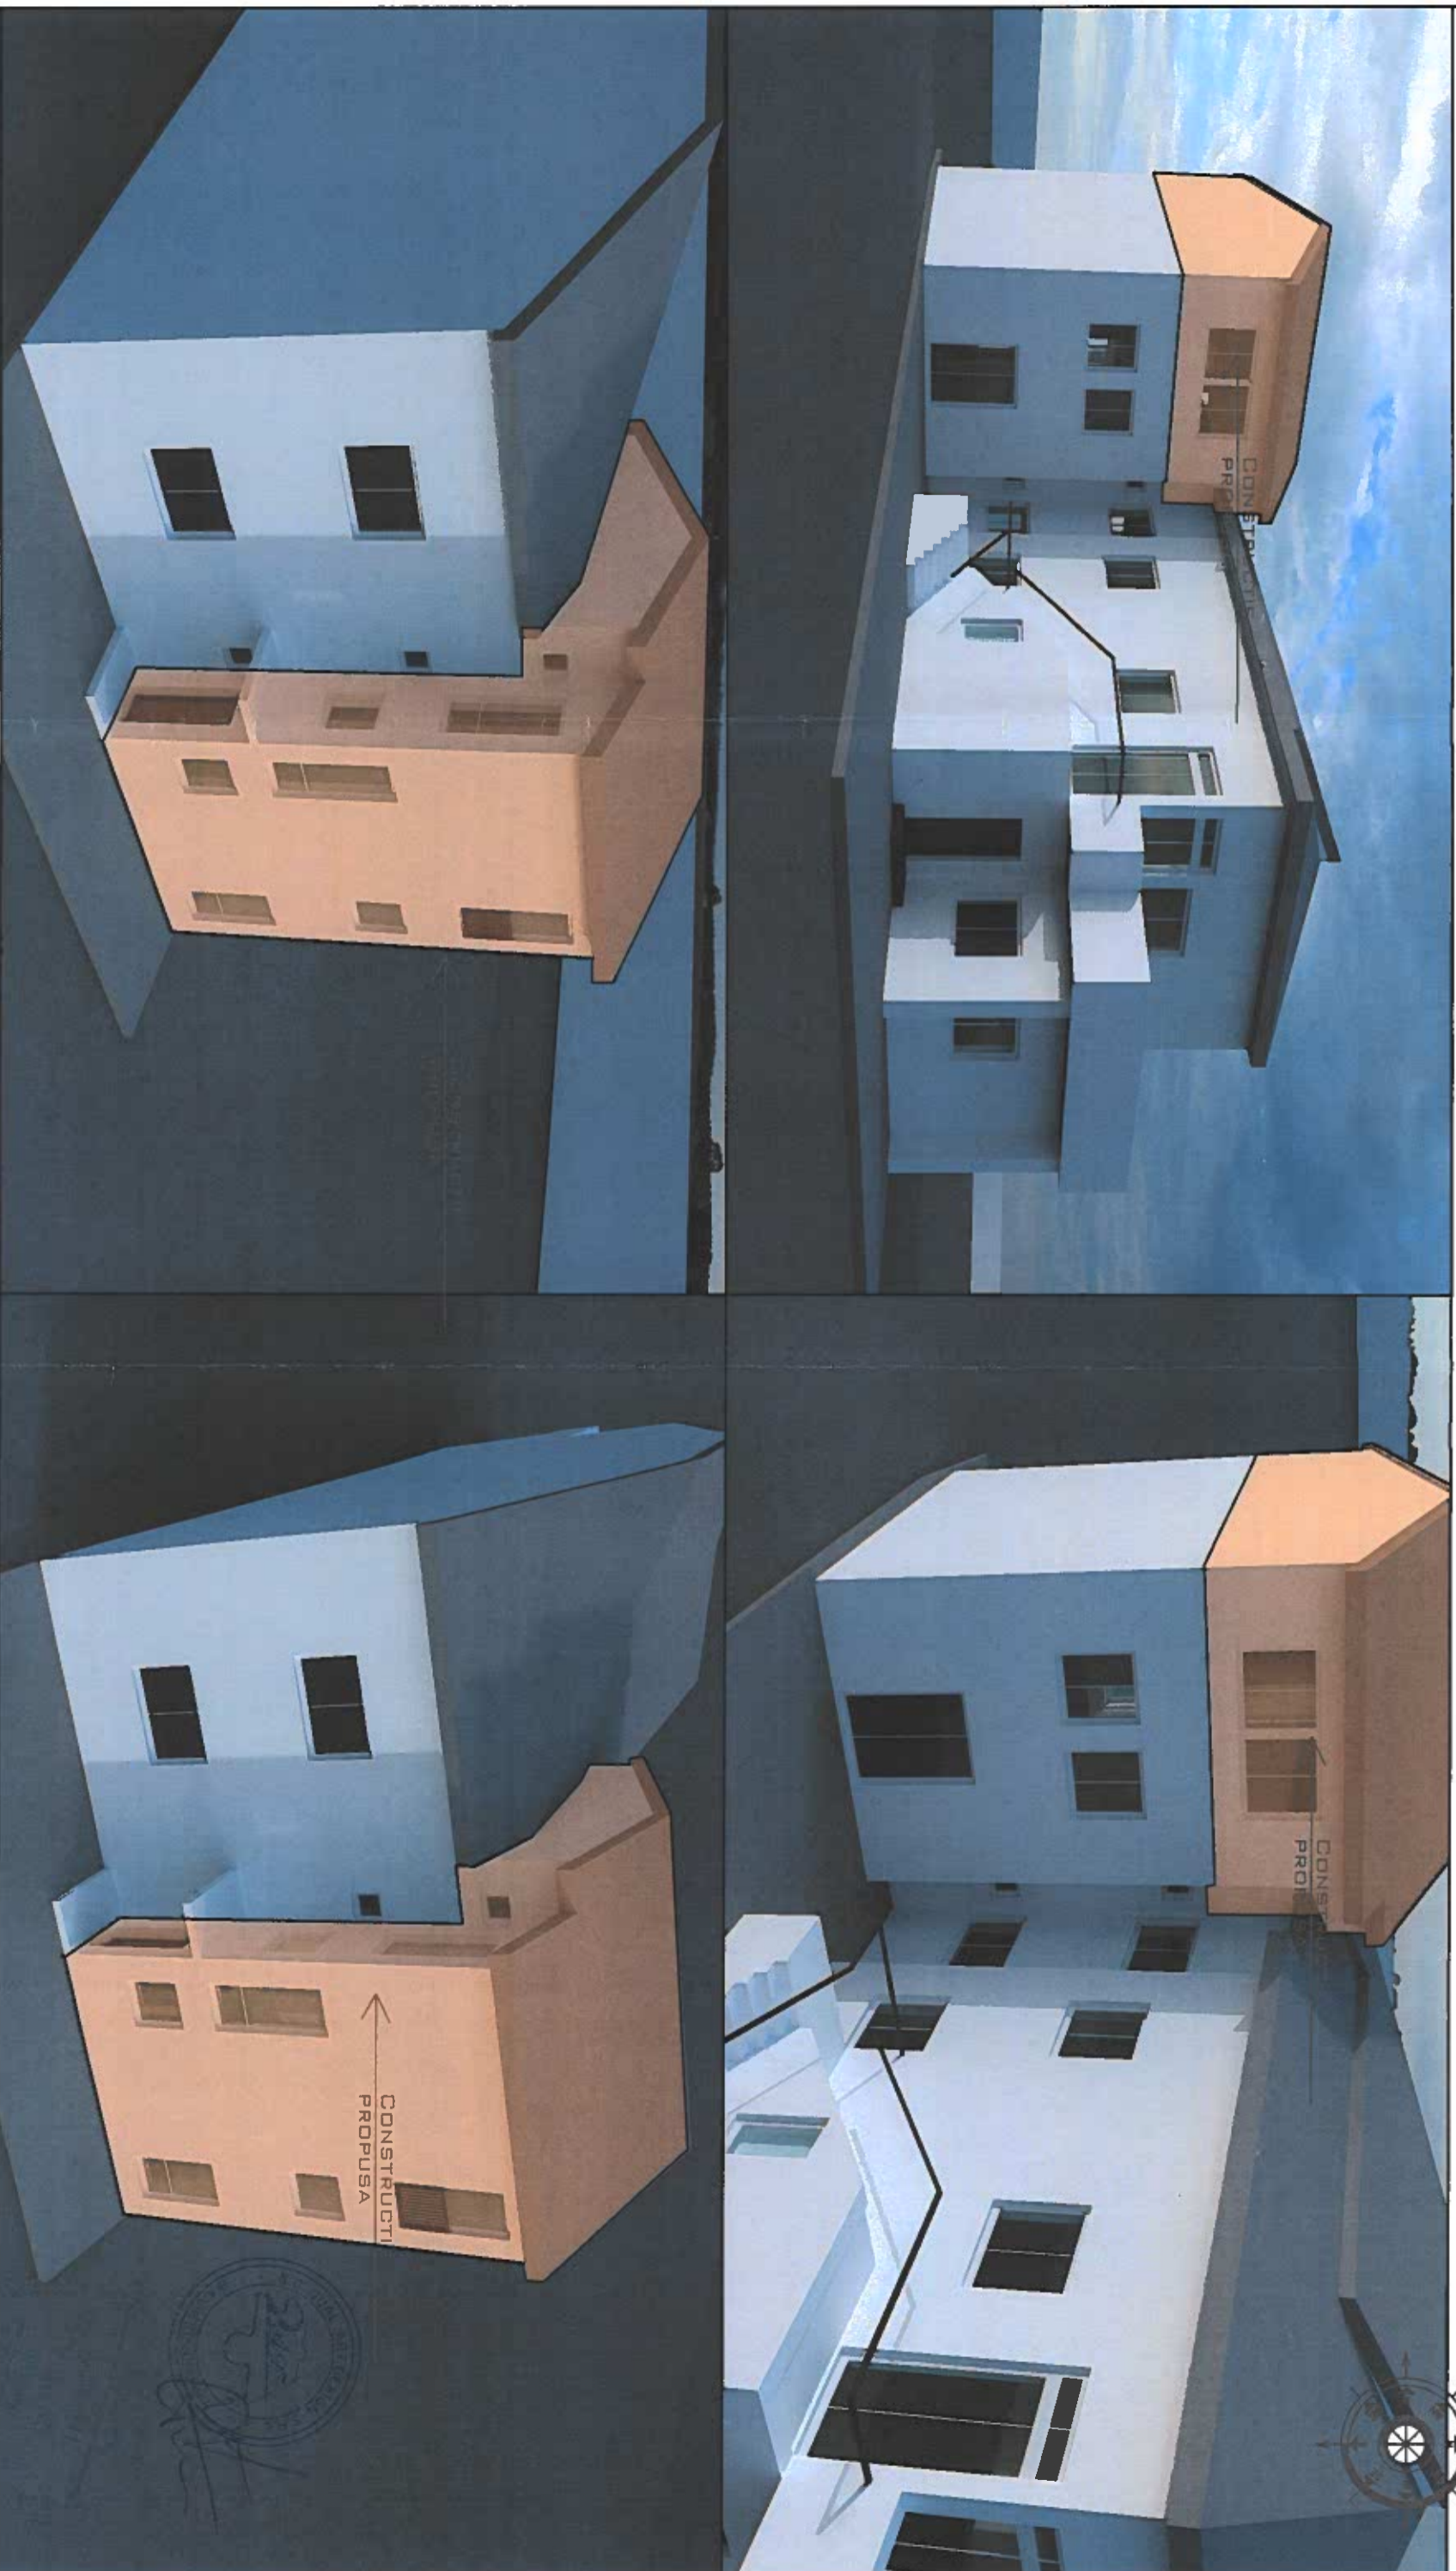

S.C. Dual Art Design S.R.L.		Beneficiar: Constanтин Carmen Ana	Proiect nr. nr. 2540_P31 21.02.2020
SPECIFICATIE	NUME	Titlu proiect: concesiune teren in vederea extinderii constructiei existente P+1E	Faza: P.U.D.
SEF PROIECT	Urb. Laurentiu Gusianu	Funciunea: Locuinta individuala	
PROIECTAT	Urb. Bogdan Ciulinaru	Adresa: Strada Negureni, Nr. 10, Sector 4, Bucuresti	Titlu plansa: ILUSTRARE DE TEMA
VERIFICAT	Urb. Laurentiu Gusianu	Obiectiv de investitie: Locuinta individuala P+1E+M	Planșa nr. 7
			Data: MAY 2020
			SEMNATURA