


PLAN URBANISTIC DE DETALIU

„DEȘFIINȚARE CONȘTRUCȚII EXISTENTE, ELABORARE DOCUMENTAȚIE DE URBANISM P.U.D., CONȘTRUIRE LOCUINȚĂ INDIVIDUALĂ CU REGIM DE ÎNĂLȚIME P+1E+M, REFACERE ÎMPREJMUIRE TEREN ȘI ORGANIZARE EXECURARE LUCRĂRI”


POȘIBILITATI DE MOBILARE URBANISTICA

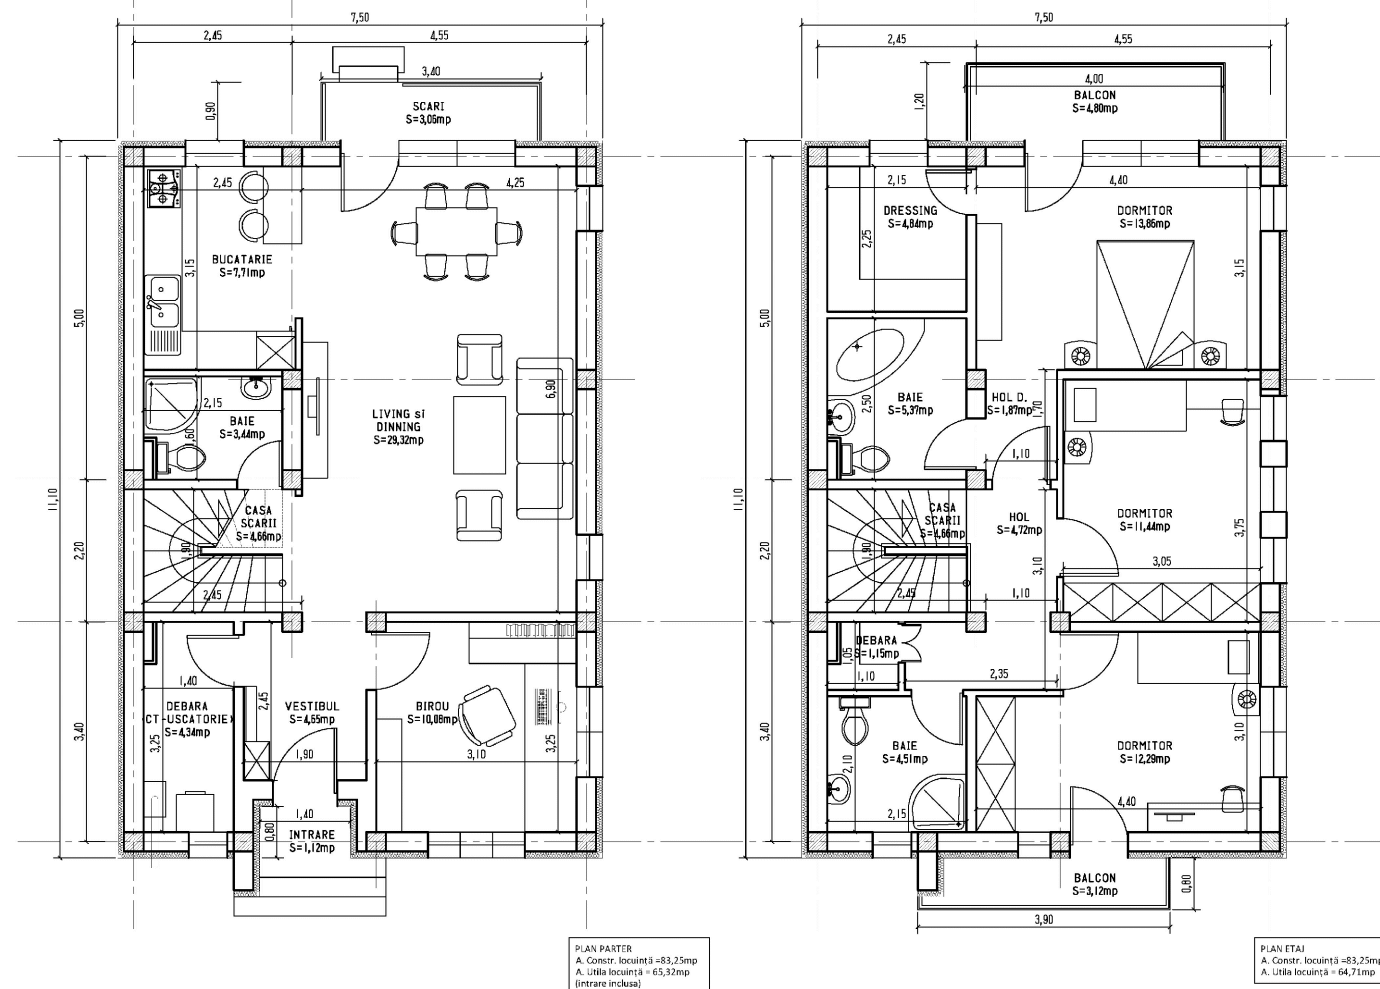

PLAN PARTER / PLAN ETAJ - PROPUNERE

ELEMENT ARHITECTURAL DE COMPLETARE FRONT STRADAL, TIP PORTIC

PERSPECTIVA - DINSPRE STRADA DALHAUTI - PROPUNERE
 FATADE - PRINCIPALA / LATERAL DREAPTA / POSTERIOARA - PROPUNERE

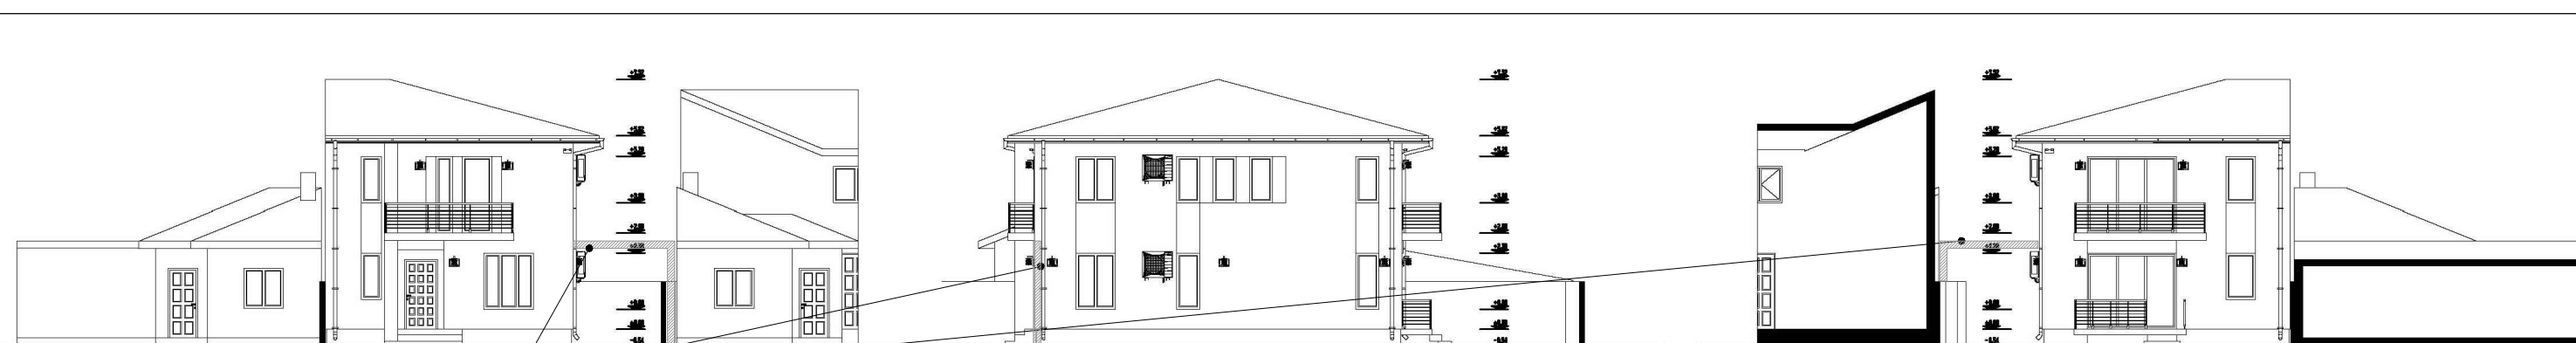

ELEMENT ARHITECTURAL DE COMPLETARE FRONT STRADAL, TIP PORTIC

Proiectant general

AZDS DESIGN STUDIO S.R.L.

București, sector 2, str. Jean Louis Calderon nr. 6, bl.1-3, sc.1, et.7, ap.35, înmatriculata la ORC sub nr. J40/18830/2017, CUI 38467829



Sef de proiect	drd.arh.dipl. urb.dipl. Mihai Suarasan
Proiectat	drd.arh.dipl. urb.dipl. Mihai Suarasan
Desenat	drd.arh.dipl. urb.dipl. Mihai Suarasan

Beneficiar
 DI. OCTAVIAN MIHAI, mun. București, sector 4, șos. Olteniței nr. 48, bl. 7A, sc. 3, et. 3, ap 82, sectorul 4, Municipiul București

Adresa
 Strada Dălhăuți nr. 15, sectorul 4, Municipiul București

Titlu proiect
 P.U.D. „DEȘFIINȚARE CONȘTRUCȚII EXISTENTE, ELABORARE DOCUMENTAȚIE DE URBANISM P.U.D., CONȘTRUIRE LOCUINȚĂ INDIVIDUALĂ CU REGIM DE ÎNĂLȚIME P+1E+M, REFACERE ÎMPREJMUIRE TEREN ȘI ORGANIZARE EXECURARE LUCRĂRI”, conf. C.U. nr. 1369/72407 din data 09.12.2019

Cod proiect **PUDLIDOMS4/2020** Faza **P.U.D. propriu-zis**

POȘIBILITATI DE MOBILARE URBANISTICA

Plansa numarul **5** Versiune v1
 Revizia r2
 Data - 11.2020

Scara - 1/500

Este interzisă copierea, multiplicarea și împrumutarea documentației fara aprobarea scrisă a AZDS DESIGN STUDIO S.R.L.