

PRIMARIA SECTORULUI 4 - BUCUREȘTI

DATA ANUNTULUI:17.01.2022.....(ziua/luna/anul)

INTENTIE DE ELABORARE PLAN URBANISTIC DE DETALIU

ADRESA: ..STR. ELENA CUZA, NR. 31, SECTOR 4, BUCUREȘTI.....

ARGUMENTARE P.U.D.: ELABORARE DOCUMENTATIE DE URBANISM P.U.D.;
CONSOLIDARE, MODIFICARI INTERIOARE, MODIFICARI EXTERIOARE, REABILITARE TERMICA SI SUPRAETAJARE CONSTRUCTII EXISTENTE.

INIȚIATOR:S.C. RADINC S.R.L.....(numele și prenumele / denumirea)

PUBLICUL ESTE INVITAT SĂ TRANSMITĂ OBSERVAȚII ȘI PROPUNERI

PRIVIND INTENȚIA DE ELABORARE PLAN URBANISTIC DE DETALIU-CONSOLIDARE, MODIFICARI INTERIOARE, MODIFICARI EXTERIOARE, REABILITARE TERMICA SI SUPRAETAJARE CONSTRUCTII EXISTENTE.

ÎN PERIOADA:17.01.2022-01.02.2022.....(minim 15 zile)


PERSOANA RESPONSABILĂ CU INFORMAREA ȘI CONSULTAREA PUBLICULUI: DIRECȚIA URBANISM ȘI AMENAJAREA TERITORIULUI
BULEVARDUL GEORGE COȘBUC, NR. 6-16, SECTOR 4, BUCUREȘTI
TEL 021.335.92.30 / 021.335.92.36 / 021.335.92.38

OBSERVAȚIILE SUNT NECESARE ÎN VEDEREA STABILIRII CERINȚELOR DE ELABORARE A DOCUMENTAȚIEI PLAN URBANISTIC DE DETALIU CONSOLIDARE, MODIFICARI INTERIOARE, MODIFICARI EXTERIOARE, REABILITARE TERMICA SI SUPRAETAJARE CONSTRUCTII EXISTENTE.

RĂSPUNSUL LA OBSERVAȚIILE TRANSMISE VA FI POSTAT PE PAGINA DE INTERNET A PRIMĂRIEI SECTORULUI 4 AL MUNICIPIULUI BUCUREȘTI:
www.ps4.ro

ETAPELE PRECONIZATE PENTRU CONSULTAREA PUBLICULUI, PÂNĂ LA APROBAREA PLANULUI:

- ANUNȚAREA INTENȚIEI DE ELBORARE - P.U.D.;
- STABILIREA REZOLUȚIEI C.T.A.T.U. ÎN CEEA CE PRIVEȘTE SOLUȚIA TEHNICO-URBANISTICĂ A DOCUMENTAȚIEI DE URBANISM ANALIZATĂ;
- ELABORAREA PROPUNERII FINALE. CARE INCLUDE TOATE OBSERVAȚIILE AVIZATORILOR.

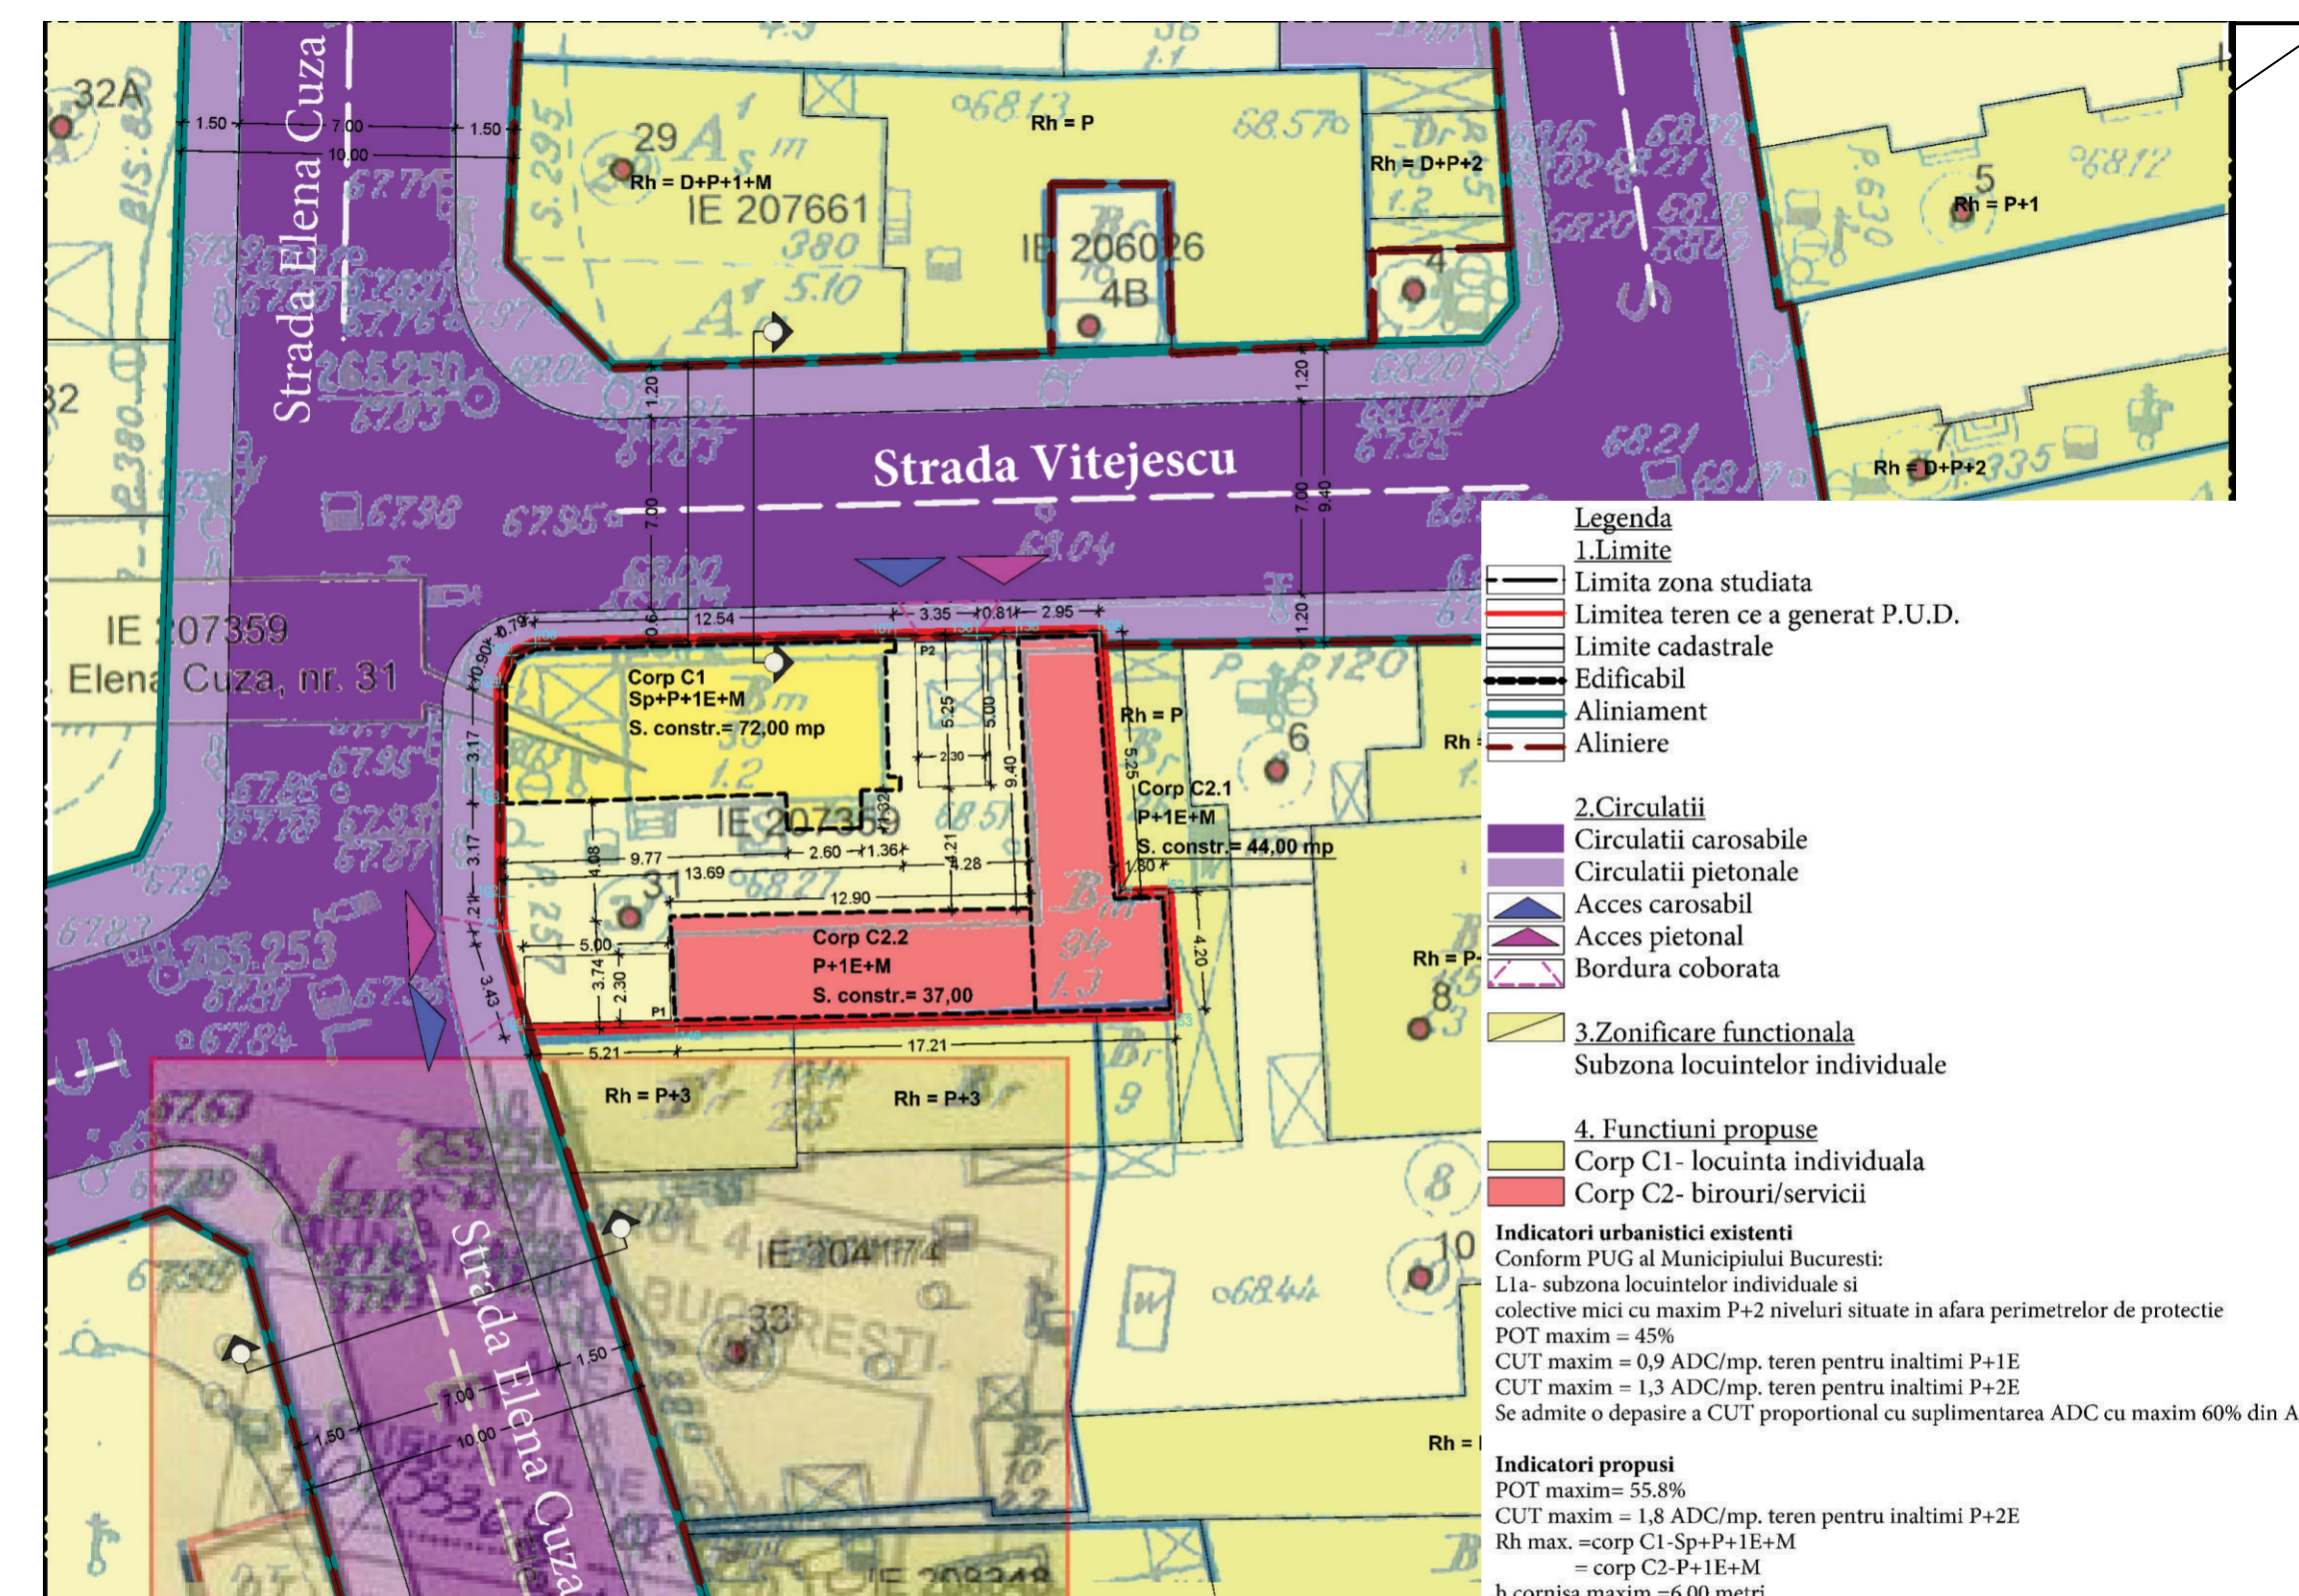

Datele vor fi înscrise într-un panou cu dimensiunile minime de 60 cm x 90 cm, confecționat din materiale rezistente la intemperii și afișat la loc vizibil pe toată perioada, în conformitate cu prevederile Ordinului 2701/2010