


Proiect Urbanistic de Detalii:

Str. Dambulului, nr. 90A, (Urcusului) Sector 4, Bucuresti

EXTRAS DE PLAN CADASTRAL SCARA 1:500 aferent imobilului situat in Str. Dambulului, Nr. 90A, sector 4, Bucuresti

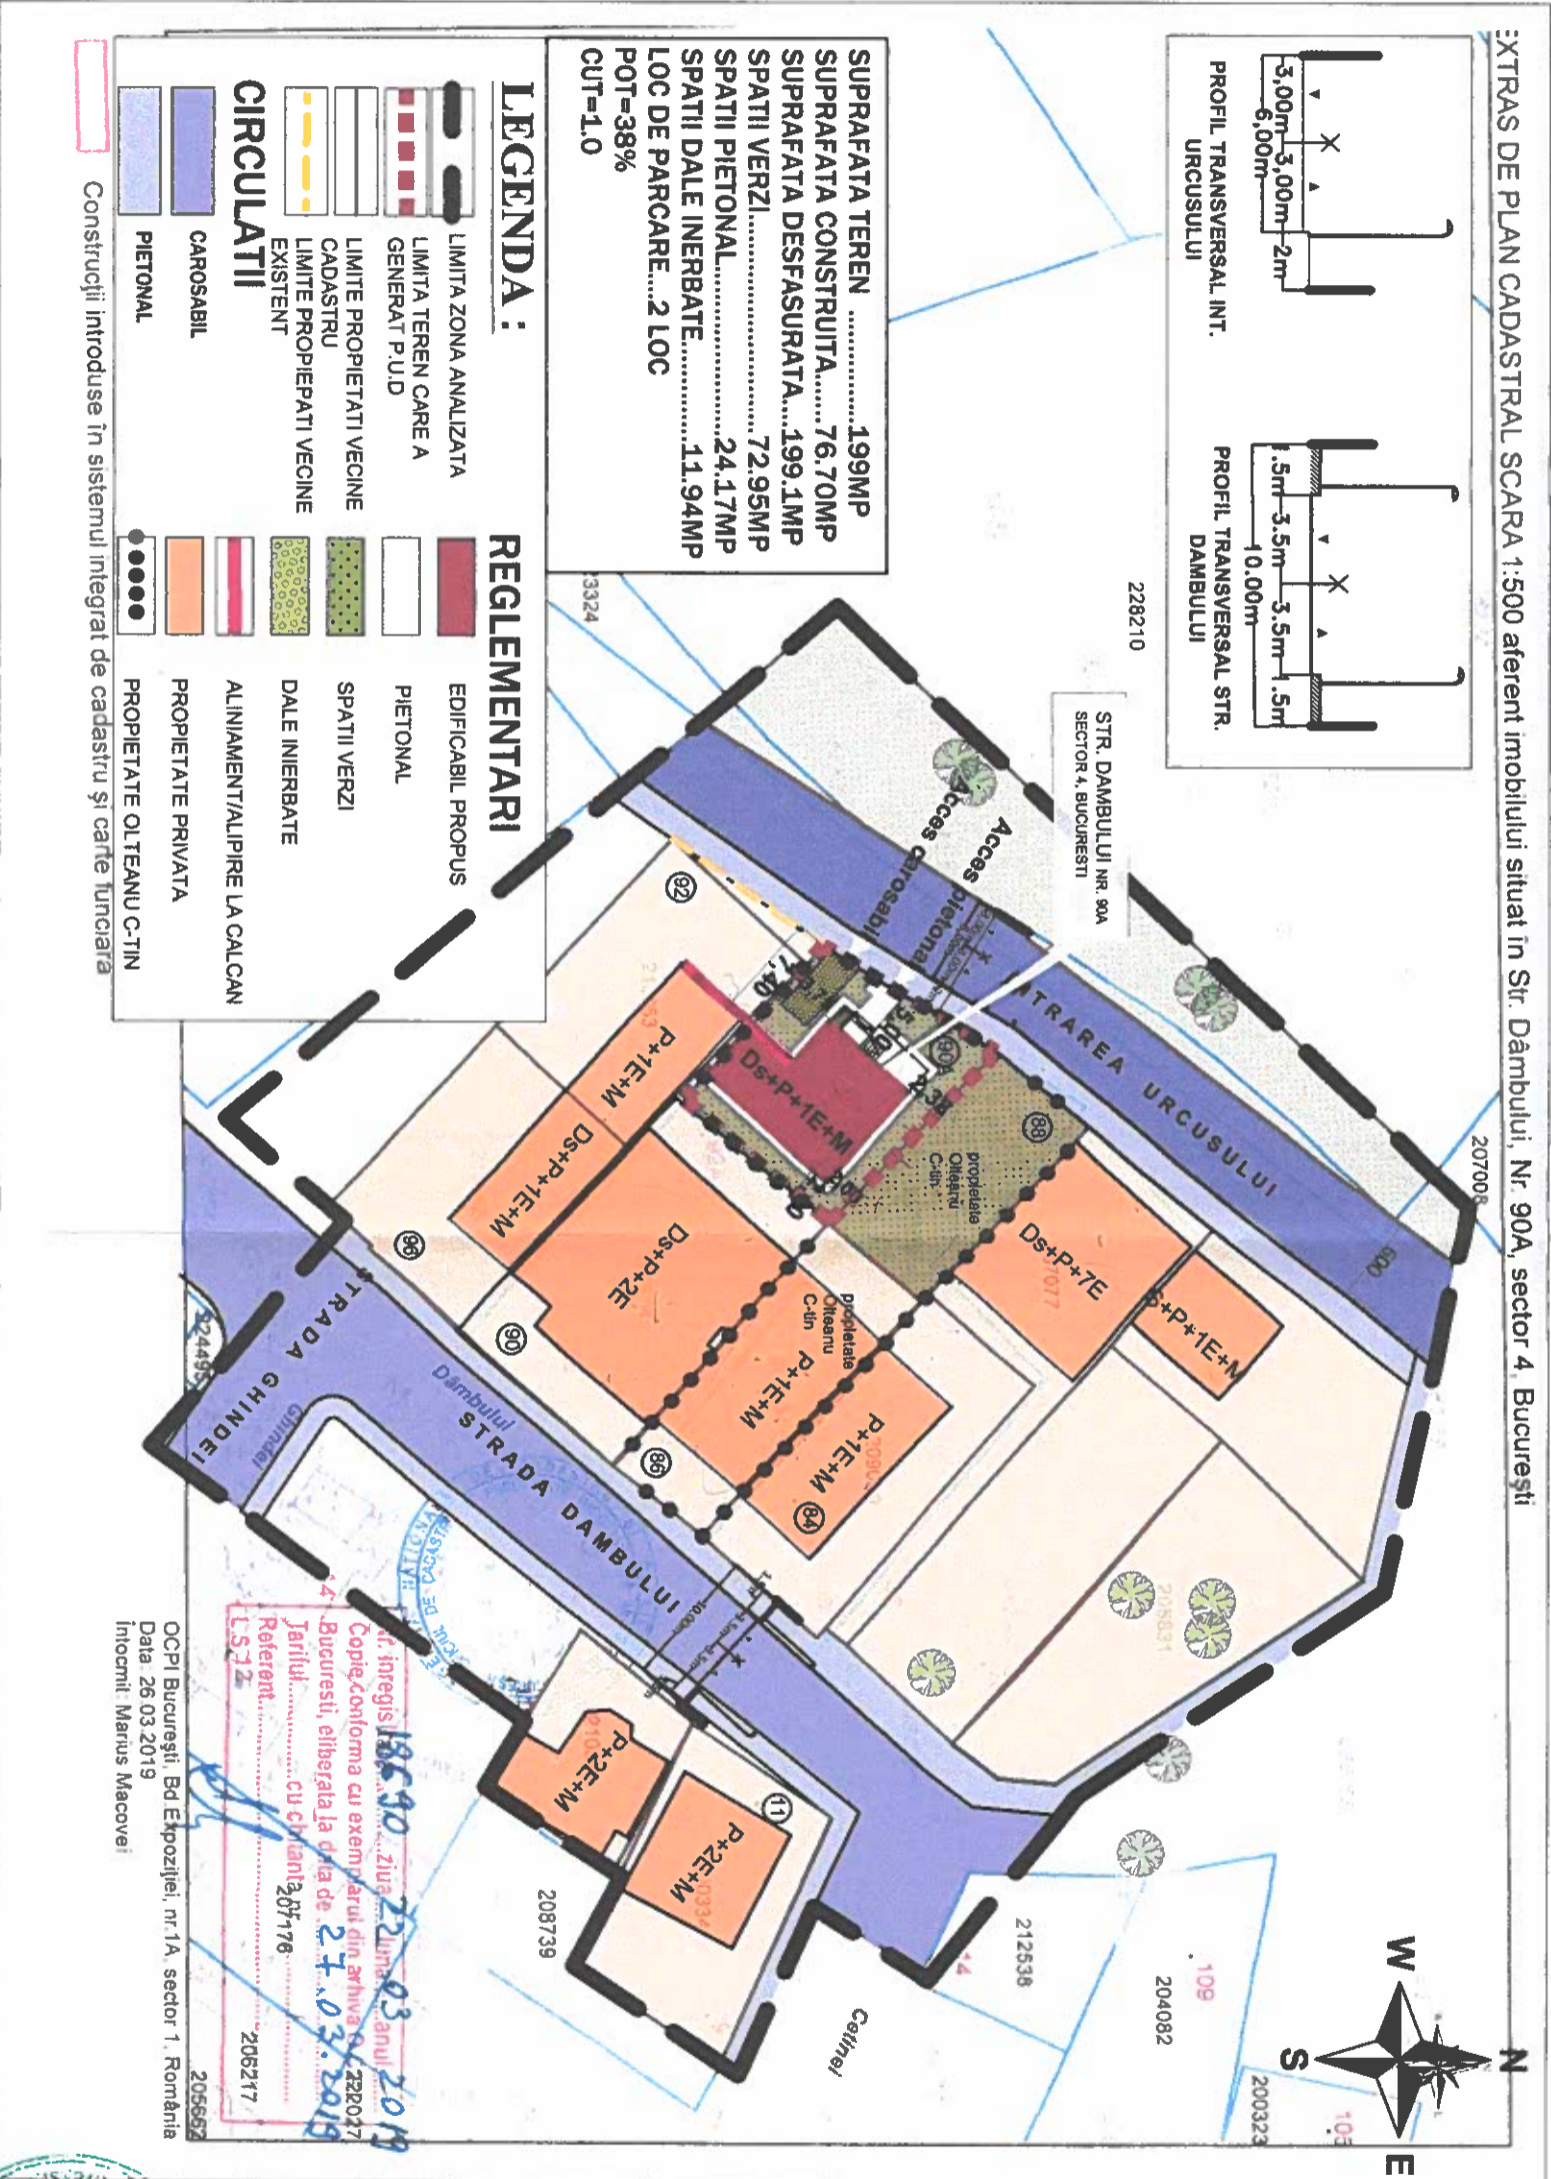

LEGENDA :

	LIMITA ZONA ANALIZATA
	LIMITA TEREN CARE A GENERAT P.U.D
	LIMITE PROPIETATI VECINE
	LIMITE PROPIETATI VECINE CADASTRU
	LIMITE PROPIETATI VECINE EXISTENT

CIRCULATII

	CAROSABIL
	PIETONAL

Construcții introduse în sistemul integrat de cadastru și carte funciara

REGLEMENTARI

	EDIFICABIL PROPUIS
	PIETONAL
	SPATII VERZI
	DALE INERBATE
	ALINAMENT/ALIPIRE LA CALCAN
	PROPIETATE PRIVATA
	PROPIETATE OLTEANU C-TIN

LEGENDA :

	LIMITA ZONA ANALIZATA
	LIMITA TEREN CARE A GENERAT P.U.D
	LIMITE PROPIETATI VECINE
	LIMITE PROPIETATI VECINE CADASTRU
	LIMITE PROPIETATI VECINE EXISTENT

CIRCULATII

	CAROSABIL
	PIETONAL

Construcții introduse în sistemul integrat de cadastru și carte funciara

REGLEMENTARI

	EDIFICABIL PROPUIS
	PIETONAL
	SPATII VERZI
	DALE INERBATE
	ALINAMENT/ALIPIRE LA CALCAN
	PROPIETATE PRIVATA
	PROPIETATE OLTEANU C-TIN

BIROU DE ARHITECTURA		BENEFICIAR: OLTEANU CONSTANTIN	
CALIN DUMITRU T.N.A. 1729		Adresa: str. Dambulului, nr. 90A, Sector 4, Bucuresti	
NUME	SEMNAIURA	Scara:	Proiect nr.:
arh. CALIN DUMITRU		1:500	108
SEF PROIECT			
arh. CALIN DUMITRU			
PROIECTAT	Data:	PUD: LOCUINTA Ds+P+1E+M	Faza:
arh. LUPU Alexandra	2019		P.U.D.
DESENAT		REGLEMENTARI	Planșa nr.:
			A 03



OCPI Bucuresti, Bd Expozitiei, nr.1A, sector 1, Romania
 Data 26.03.2019
 Inocentiu, Marius Macovei

18.03.2019
 Copie conforma cu exemplarul din arhiva nr. 222017
 Bucuresti, eliberata la data de 24.03.2019
 Jarului..... cu nr. 1307/176
 Referent..... 206217
 LSJZ