
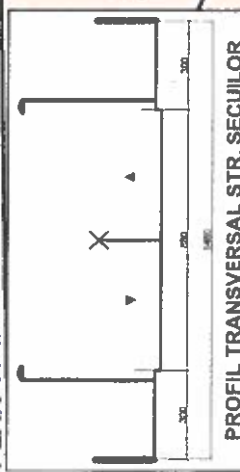


# Proiect Urbanistic de Detalii:

## Locuinta unifamiliala - Str. Securilor, nr. 25, Sector 4, Bucuresti

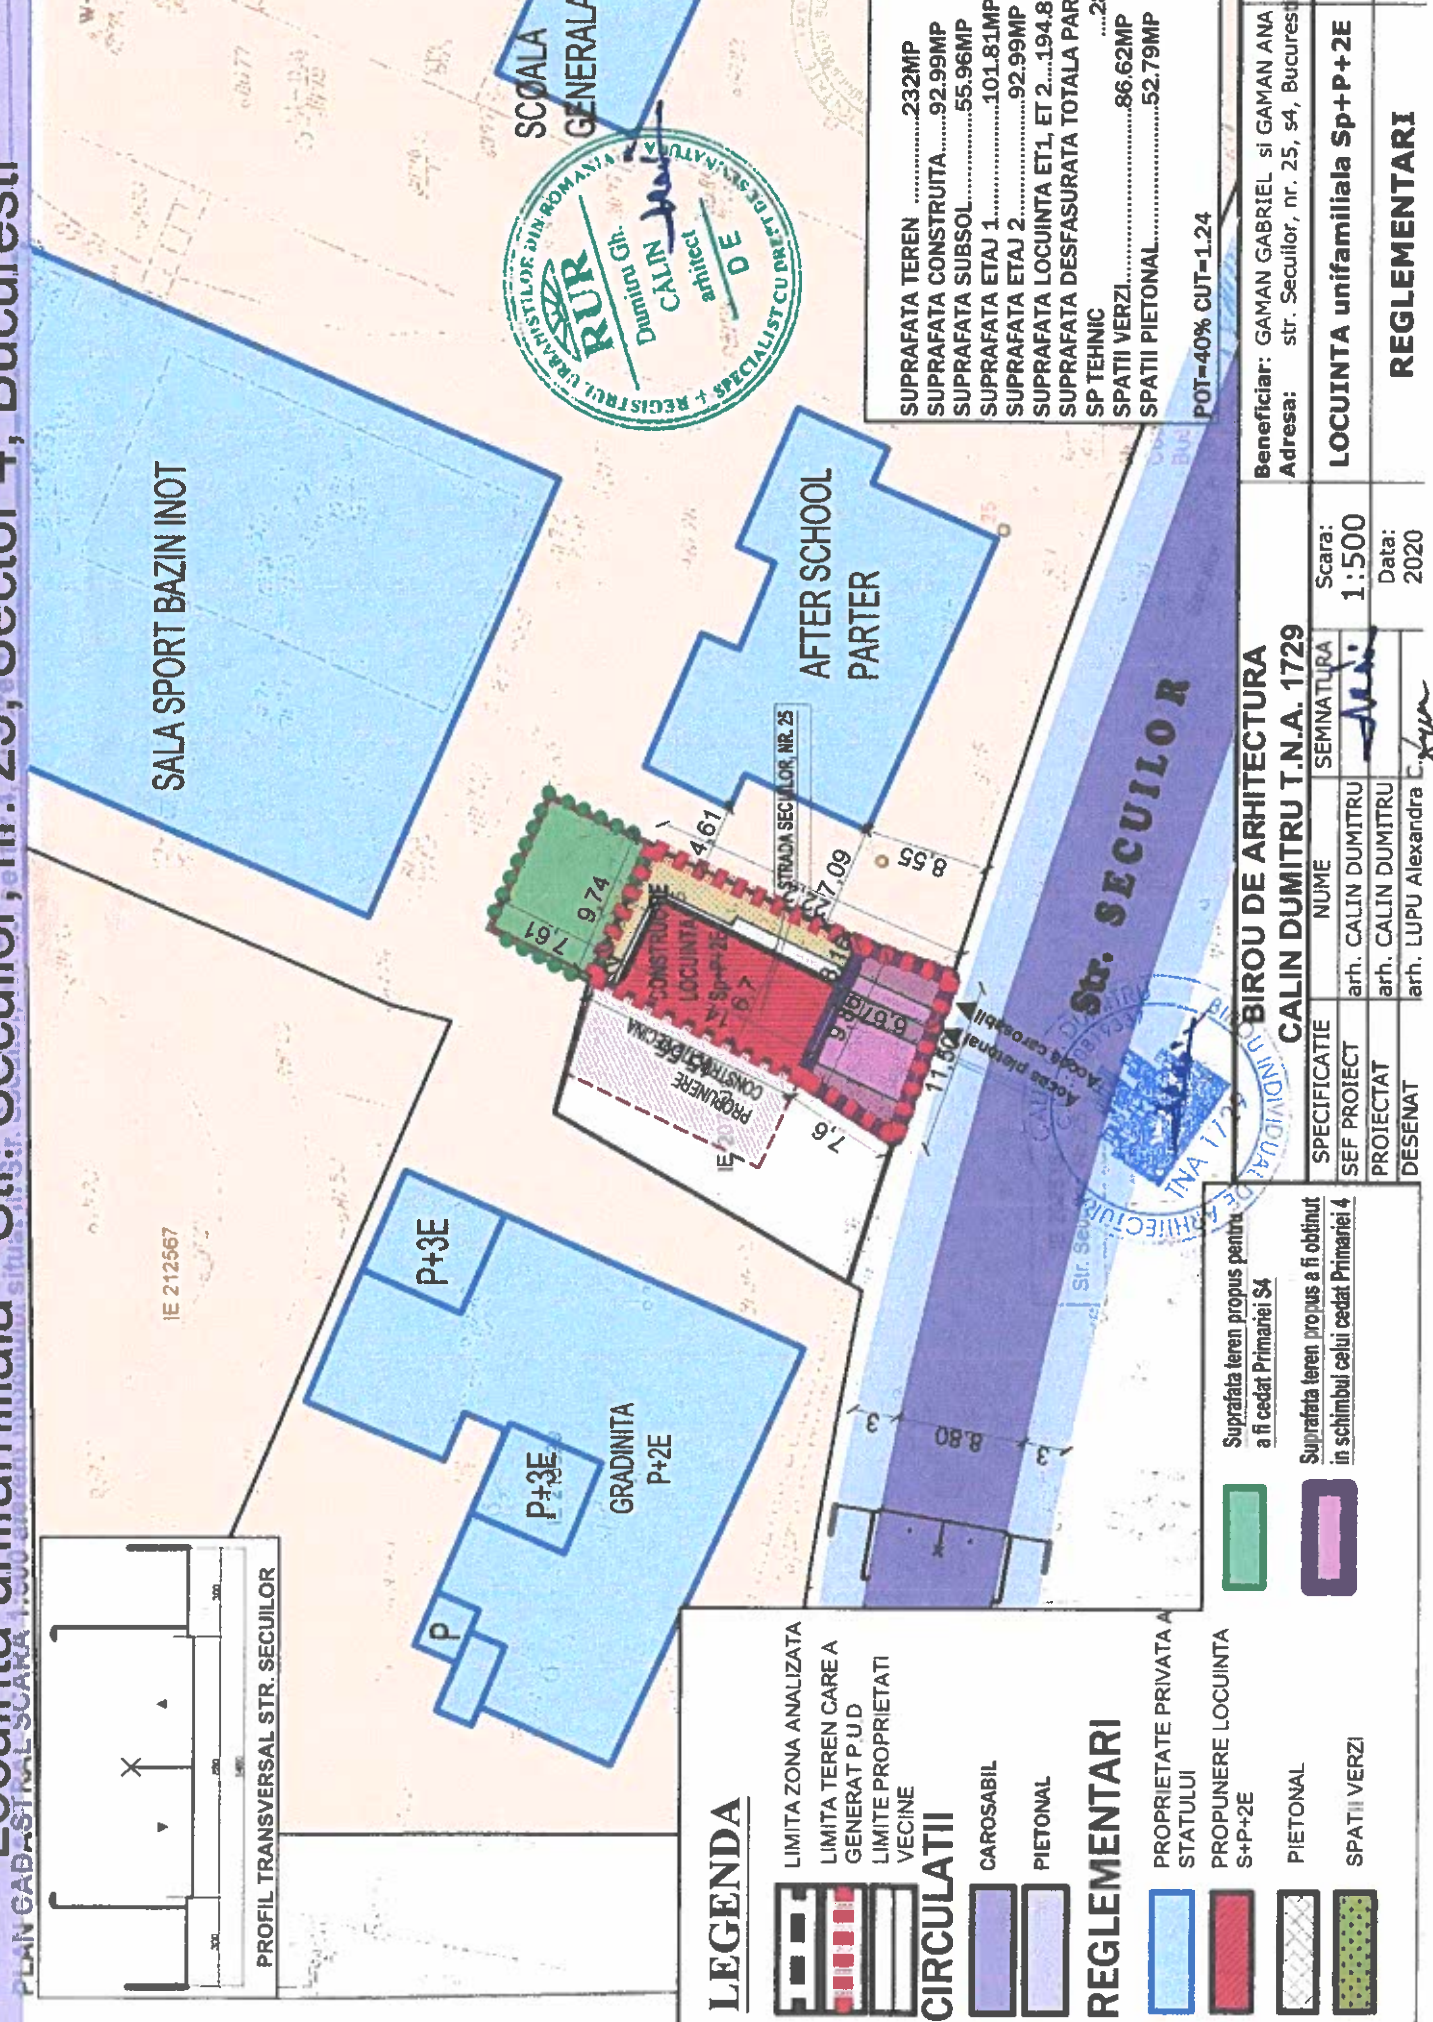

SUPRAFATA TEREN	.....232MP
SUPRAFATA CONSTRUITA	.....92.99MP
SUPRAFATA SUBSOL	.....55.96MP
SUPRAFATA ETAJ 1	.....101.81MP
SUPRAFATA ETAJ 2	.....92.99MP
SUPRAFATA LOCUINTA ET1, ET 2	.....194.81MP
SUPRAFATA DESFASURATA TOTALA PARCAJE, SCARA, SP TEHNIC	.....287.81MP
SPATII VERZI	.....86.62MP
SPATII PIETONAL	.....52.79MP

POT=40% CUT=1.24

### LEGENDA

- LIMITA ZONA ANALIZATA
- LIMITA TEREN CARE A GENERAT P U D
- LIMITA PROPRIETATI VECINE
- CIRCULATII**
- CAROSABIL
- PIETONAL
- REGLEMENTARI**
- PROPRIETATE PRIVATA A STATULUI
- PROPUNERE LOCUINTA S+P+2E
- PIETONAL
- SPATII VERZI

Suprafata teren propus pentru a fi cedat Primariei S4

Suprafata teren propus a fi obtinut in schimbul celui cedat Primariei 4

<b>BIROU DE ARHITECTURA</b>	
<b>CALIN DUMITRU T.N.A. 1729</b>	
SPECIFICATIE	NUME
SEM NATURA	SEM NATURA
SEF PROIECT	arh. CALIN DUMITRU
PROIECTAT	arh. CALIN DUMITRU
DESENAT	arh. LUPU Alexandra
Scara:	1:500
Data:	2020

Beneficiar:	GAMAN GABRIEL si GAMAN ANA	Proiect nr.	101
Adresa:	str. Securilor, nr. 25, s4, Bucuresti	Faza:	P.U.D.
<b>LOCUINTA unifamiliala Sp+P+2E</b>		<b>REGLEMENTARI</b>	
		<b>A 02</b>	