


U06 MOBILARE URBANĂ. ILUSTRARE VOLUMETRICĂ

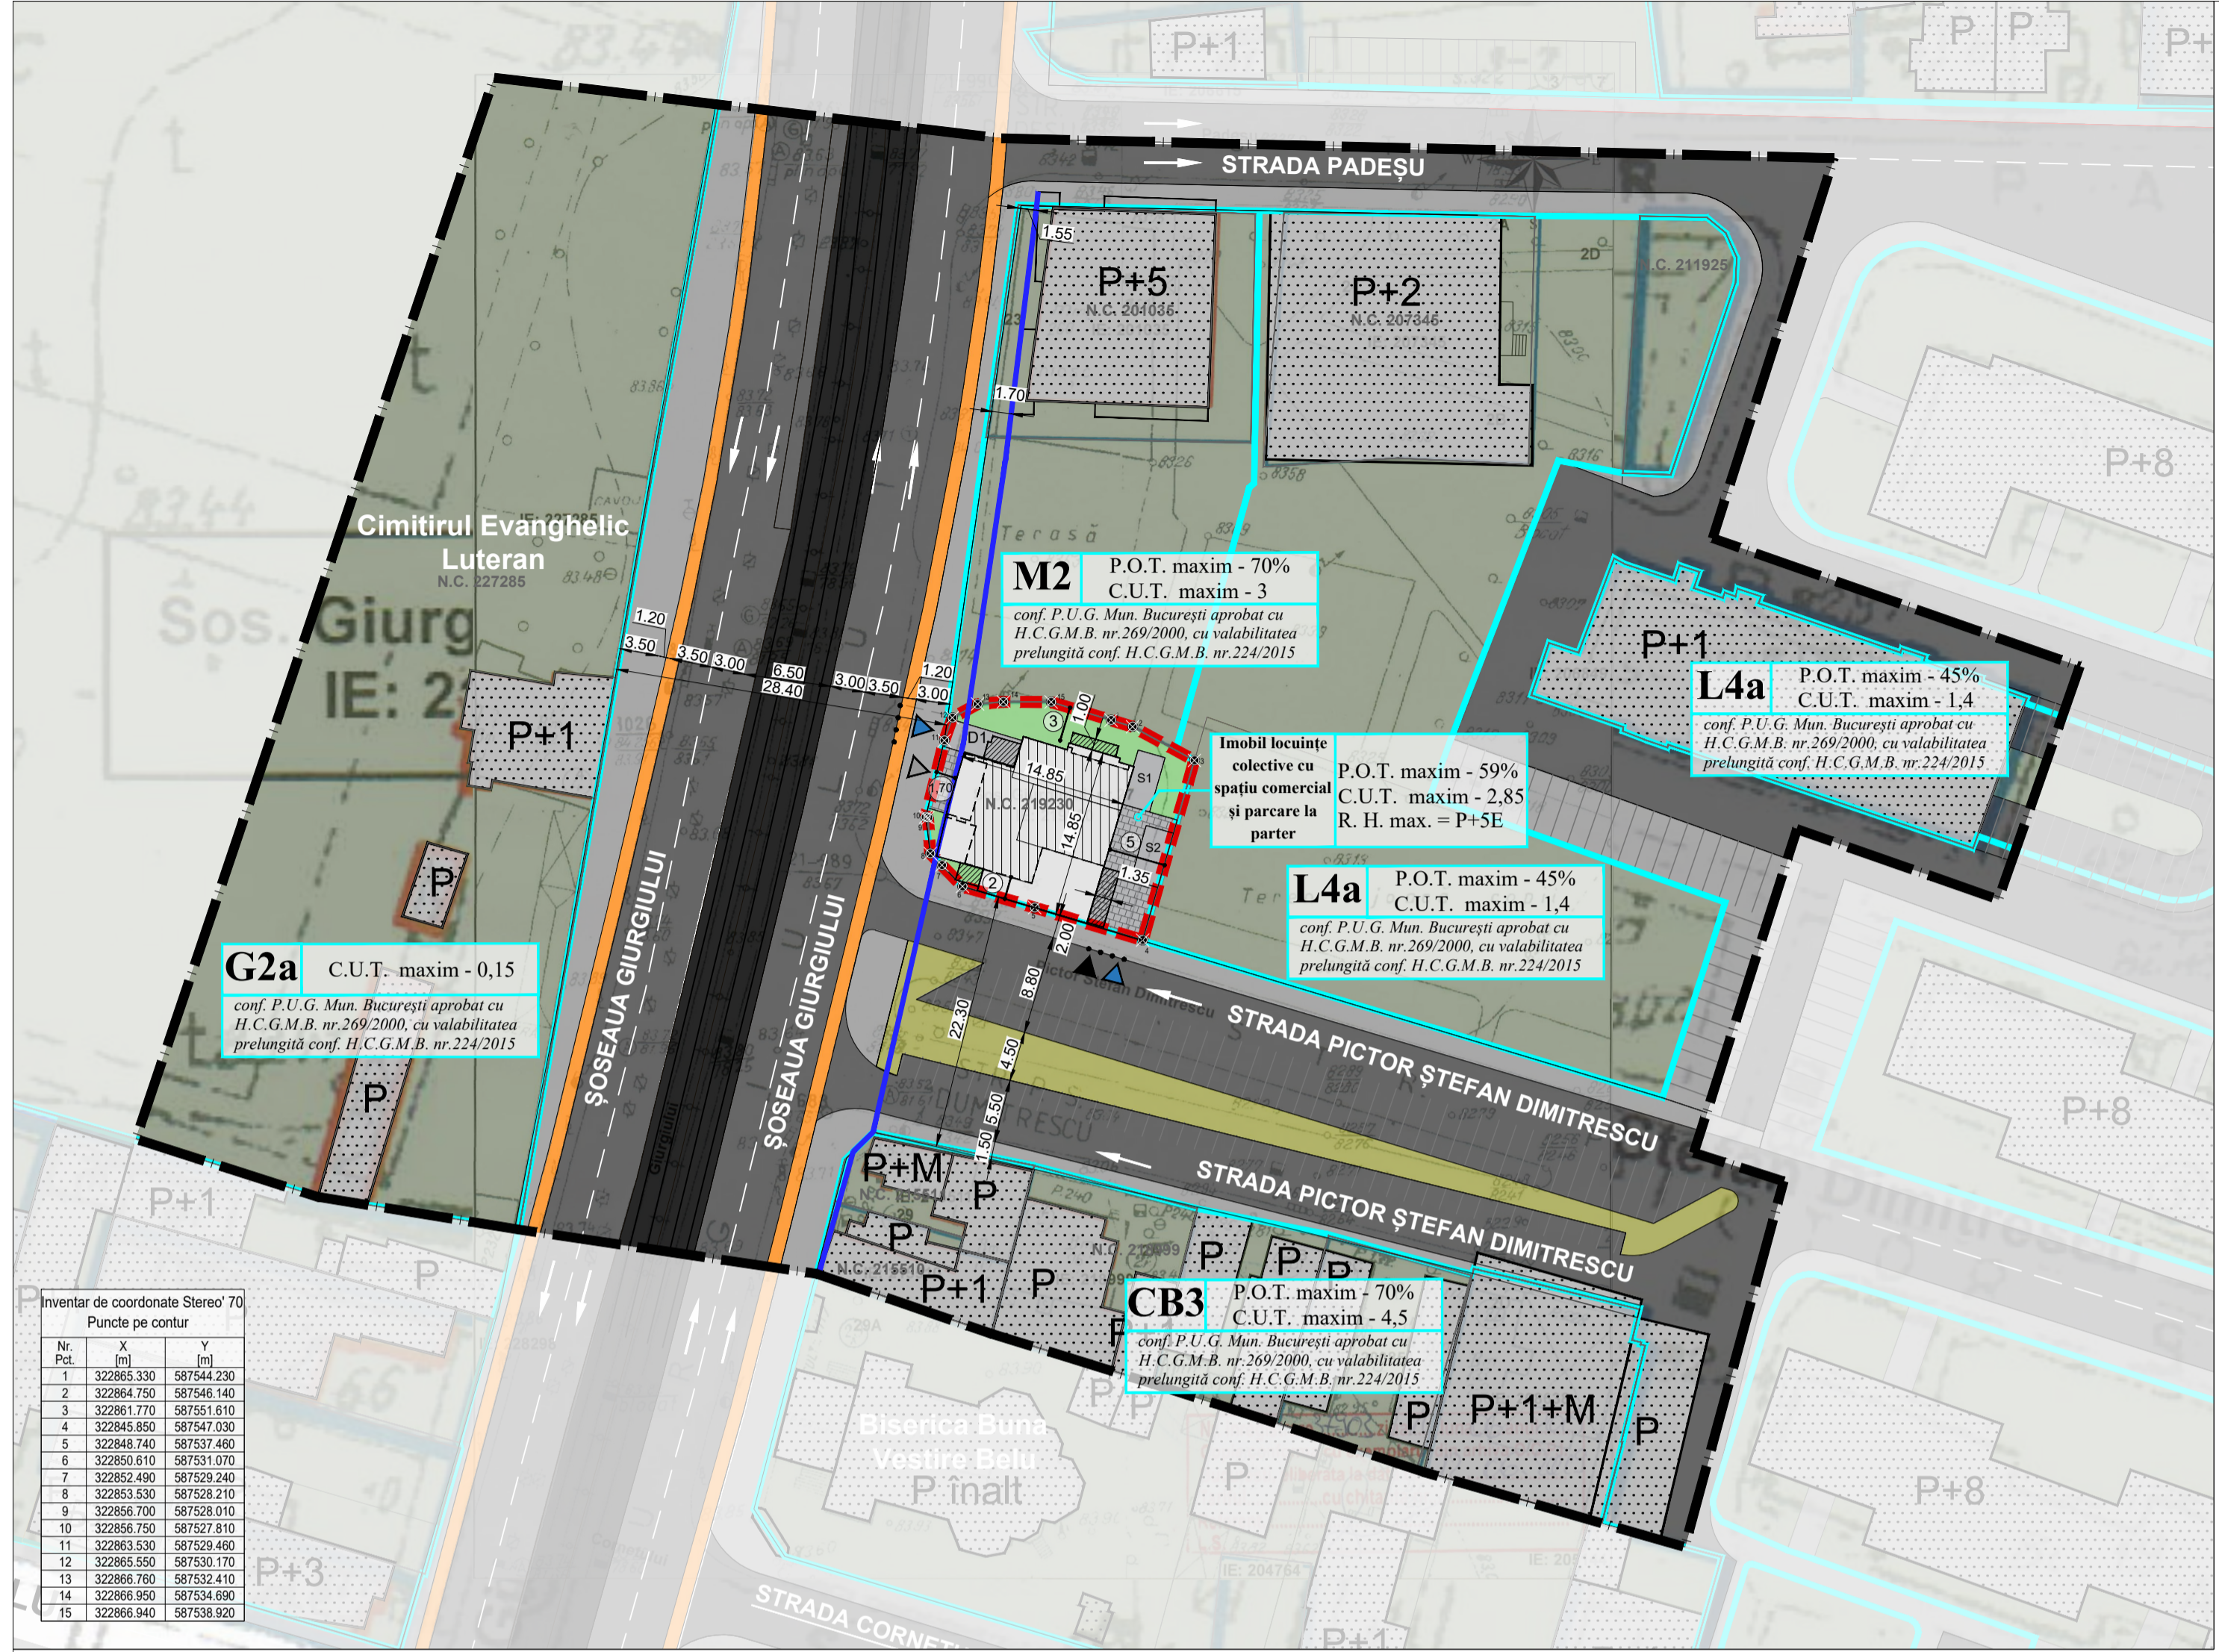


Inventar de coordonate Stereoc' 70
 Puncte pe contur

Nr. Pct.	X [m]	Y [m]
1	322865.330	587544.230
2	322864.750	587546.140
3	322861.770	587551.610
4	322845.850	587547.030
5	322848.740	587537.460
6	322850.610	587531.070
7	322852.490	587529.240
8	322853.530	587528.210
9	322856.700	587528.010
10	322856.750	587527.810
11	322863.530	587529.460
12	322865.550	587530.170
13	322866.760	587532.410
14	322866.950	587534.690
15	322866.940	587538.920

- LEGENDĂ**
- 1. LIMITE**
- Limită zonă de studiu
 - Limită teren care a generat P.U.D. (N.C. 219230)
 - Limita U.T.R. conform P.U.G. MUN. BUCUREȘTI aprobat cu H.C.G.M.B. nr. 269/2000, prelungită conf. H.C.G.M.B. nr. 224/2015
 - Limite cadastrale
- 2. CIRCULAȚII**
- Culoar tramvai
 - Circulații carosabile
 - Circulații pietonale
 - Bandă biciclete
 - Parcare
- 3. ZONIFICARE FUNCȚIONALĂ**
- Construcții existente
 - Balcoane existente
 - Terenuri în vecinătatea imobilului care a generat P.U.D.
 - Spațiu verde aferent circulațiilor
- 4. REGLEMENTĂRI URBANISTICE**
- Retrageri față de limitele de proprietate
 - Aliniere clădiri - existență și menținută
 - Acces carosabil spațiu comercial propus, cu caracter orientativ
 - Acces pietonal spațiu comercial propus, cu caracter orientativ
 - Acces pietonal riverani propus, cu caracter orientativ
 - Bordură coborâtă
- 7. PROPUNERE DE MOBILARE**
- Limită amprentă parter
 - Limită amprentă clădire P+5E
 - Balcon propus
 - Spațiu verde propus, cu caracter orientativ
 - Circulații pietonale și ocazional carosabile, cu caracter orientativ
 - Loc de parcare (S1, S2 - pentru Sp. Com.; D1 - pentru aprovizionare), cu caracter orientativ

SCHEMĂ MOBILARE URBANISTICĂ

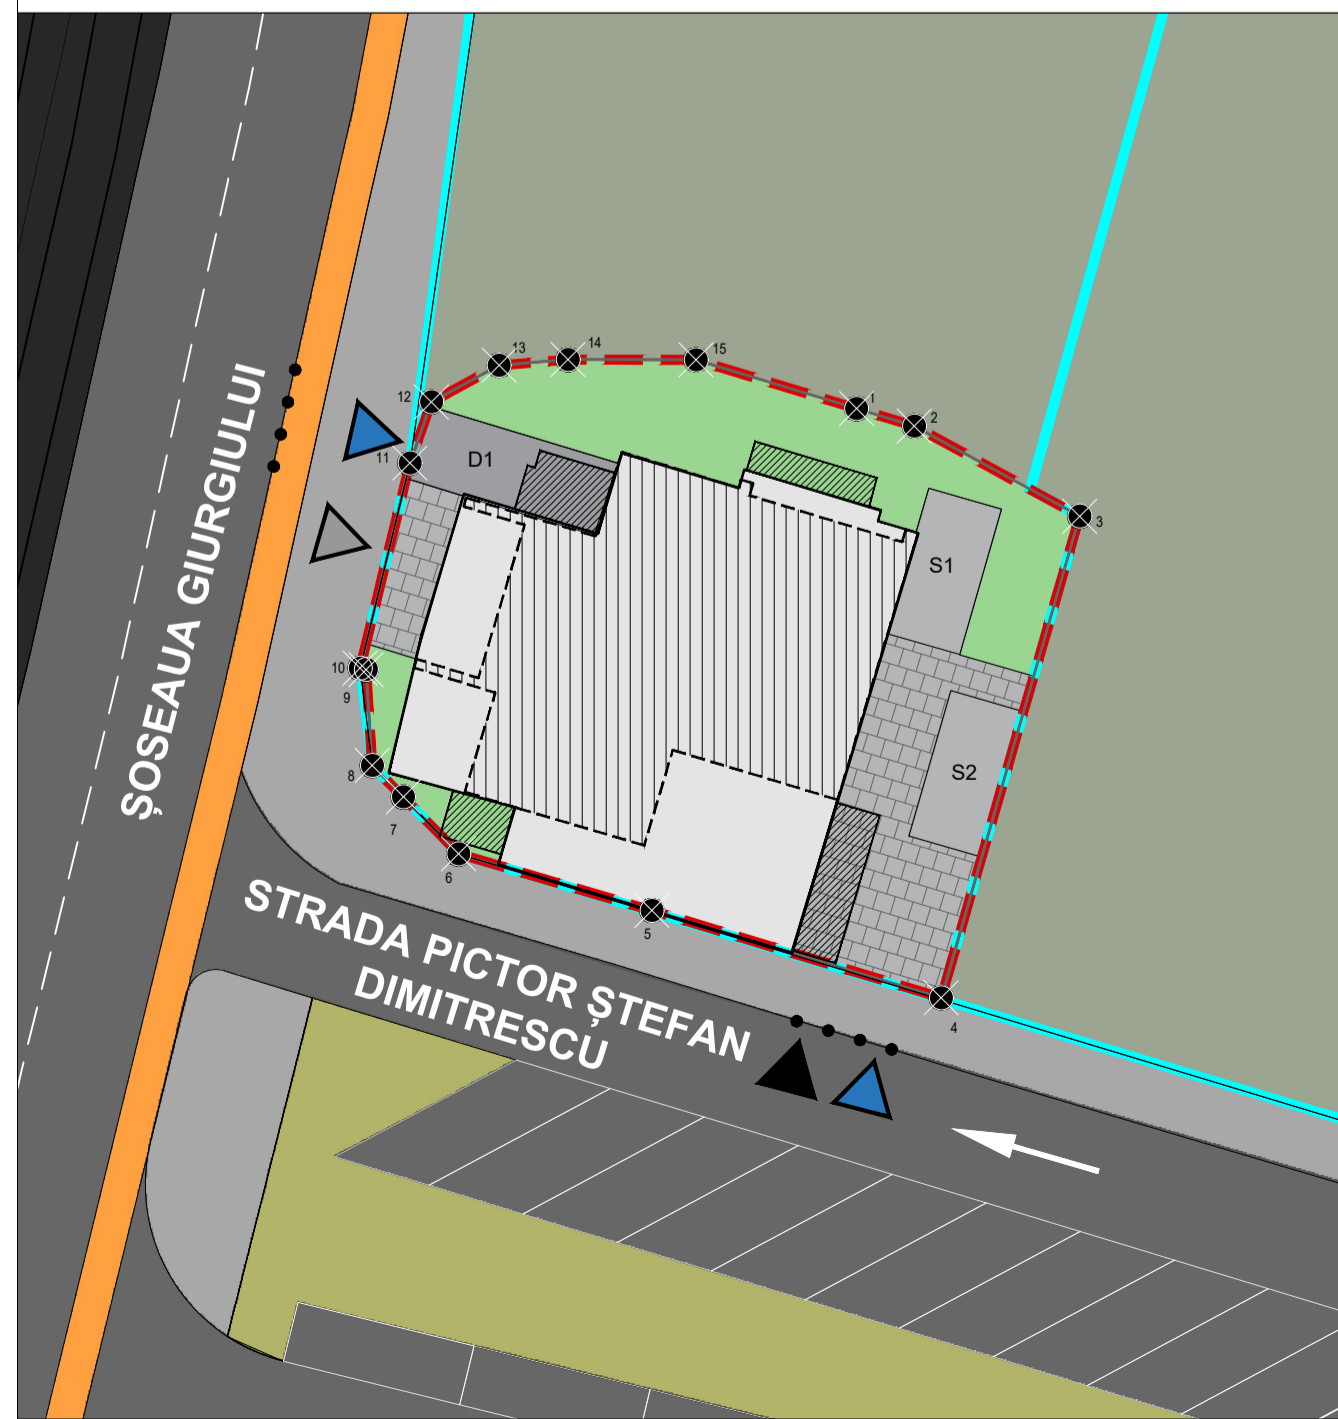

<p>VEGO VEGO DESIGN EXPERTISE S.R.L. J08143069.10.2018, C.I.F. B09967170</p>		NUME PROIECT: Plan Urbanistic de Detaliu pentru CONSTRUIRE IMOBIL LOCUINȚE COLECTIVE P+5E CU SPAȚIU COMERCIAL ȘI PARCARE LA PARTER		PROIECT NR.: VDE02582
		ADRESA PROIECT: Șos. Giurgiului, nr.27, Sector 4, Mun. București		COD PROIECT: 3475
NUME LIVRABIL: 4642_AVIZ_ARHITECT_SEF_PUD		NUME LIVRABIL: 4642_AVIZ_ARHITECT_SEF_PUD		COD LIVRABIL: 39616
SEF PROIECT	urb. Zamfir Andra Filofteia	SEMĂNĂTURĂ	SCARA:	BENEFICIAR:
CONCEPT	VEGO DESIGN EXPERTISE S.R.L.		1: 500	GIDA PROD SERV S.R.L.
PROIECTAT	urb. Gașpar Suzana Elena			Adresa:
DESENAT	urb. Țigănilă George-Cornel			Drumul Berecinarului, nr. 40, Sector 4, București
MANAGER PROIECT	decesat în activitate Prof. dr. ing. Virgil		DATA:	NUME PLANȘĂ:
DESTINAȚIE	LOCAȚIE	FAZA	EMITENT	SPECIALIT.
G 27	BUC	PUD	VDE	URBU
				06 DWG
NUME PLANȘĂ: MOBILARE URBANĂ. ILUSTRARE VOLUMETRICĂ				
MOBILARE URBANĂ. ILUSTRARE VOLUMETRICĂ				