
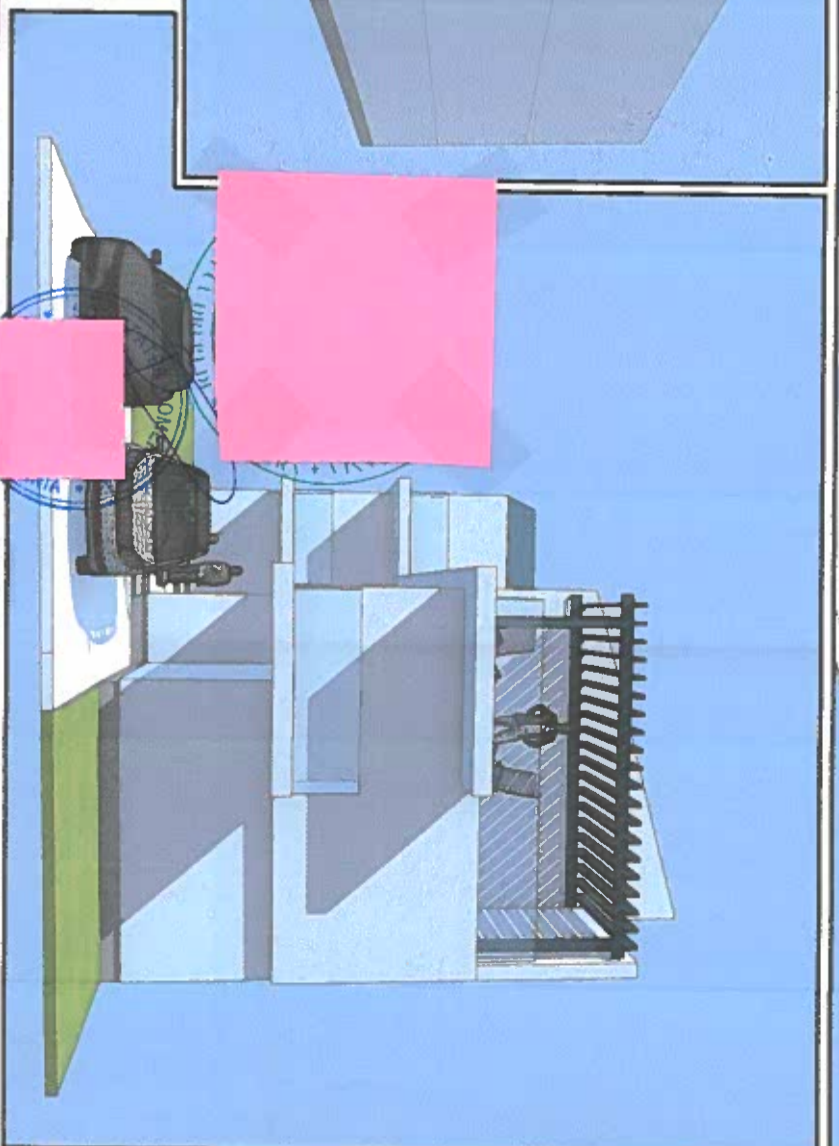
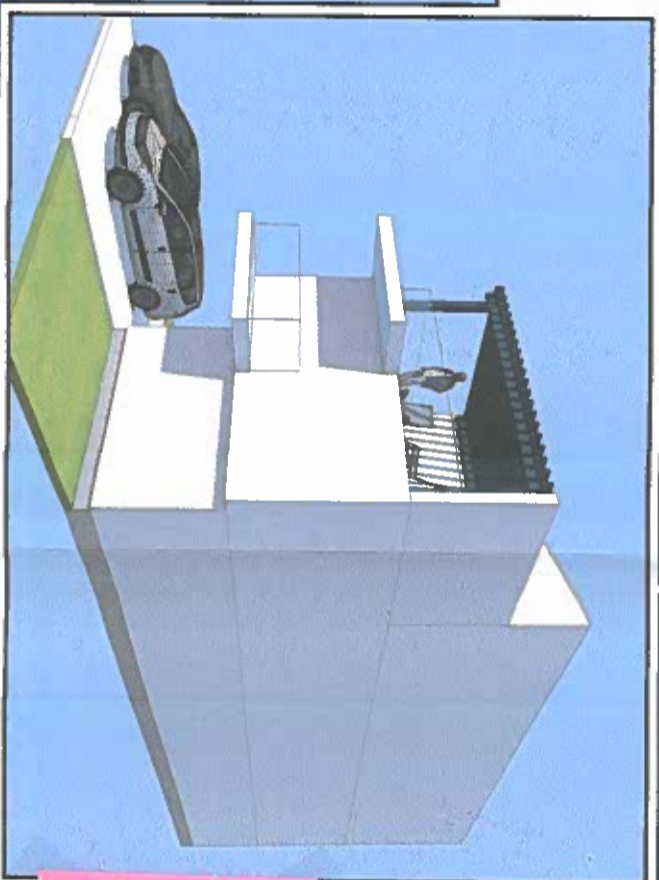
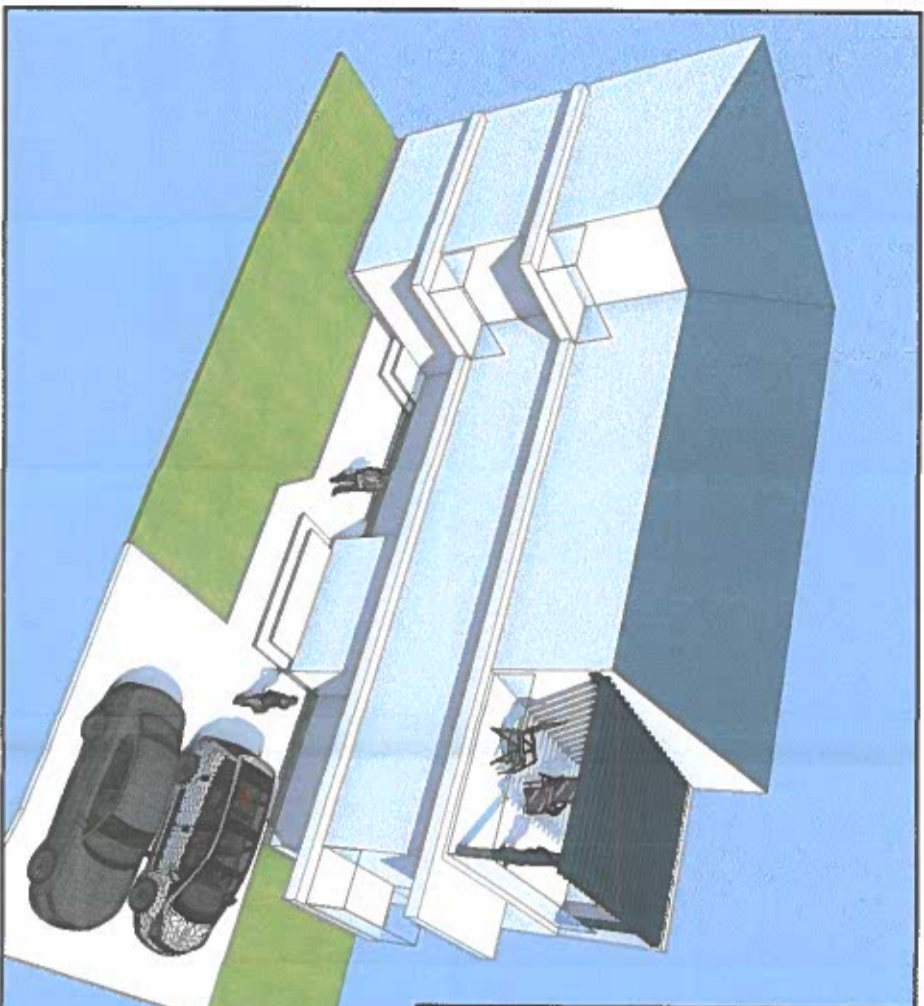
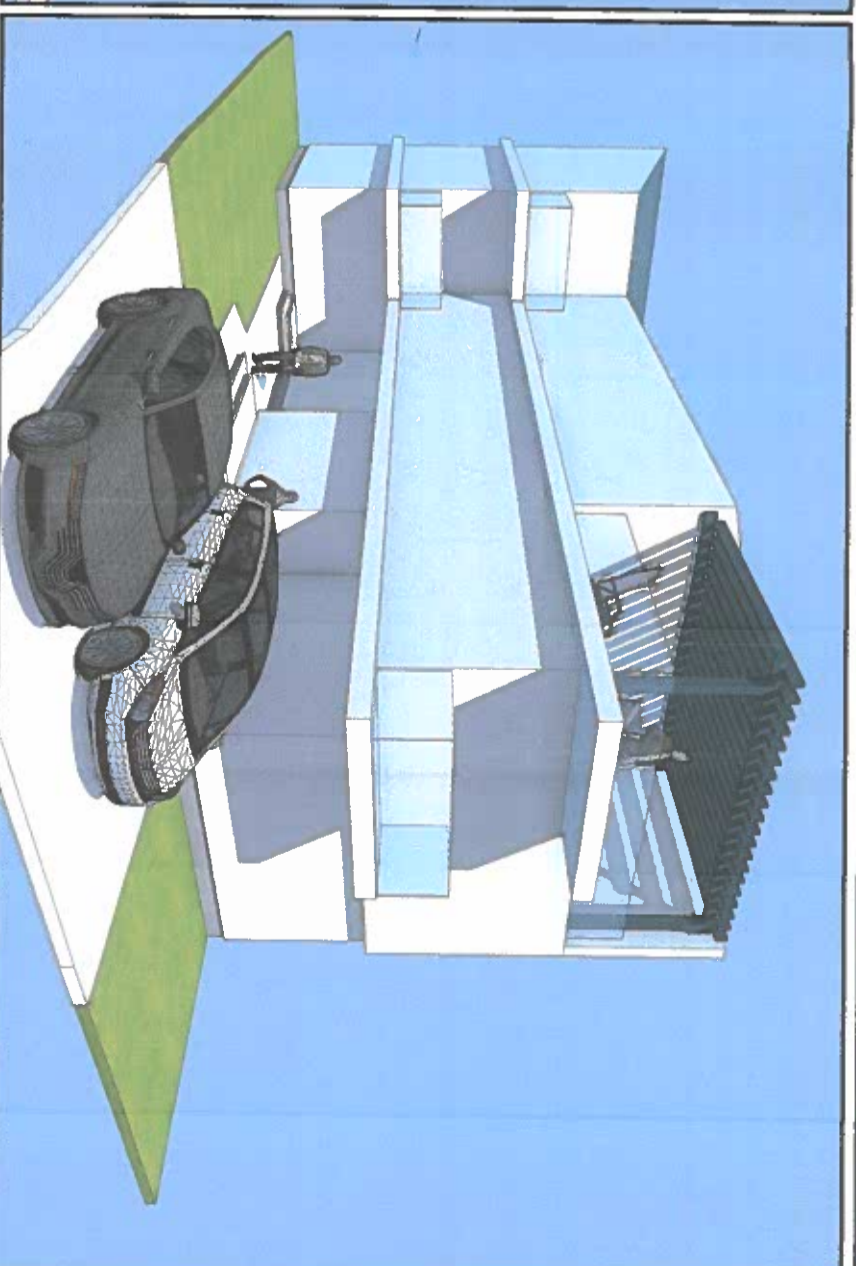


PUD

PLAN URBANISTIC DE DETALIU -
DESFIINTARE, RECONFIGURARE, EXTINDERE, SUPRAETAJARE LOCUINTA P > P+1E+2ER

BUCURESTI, STR. FRATII FAGARASANU, NR. 33, SECTORUL 4

PL. 6 - ILUSTRARE TEMA

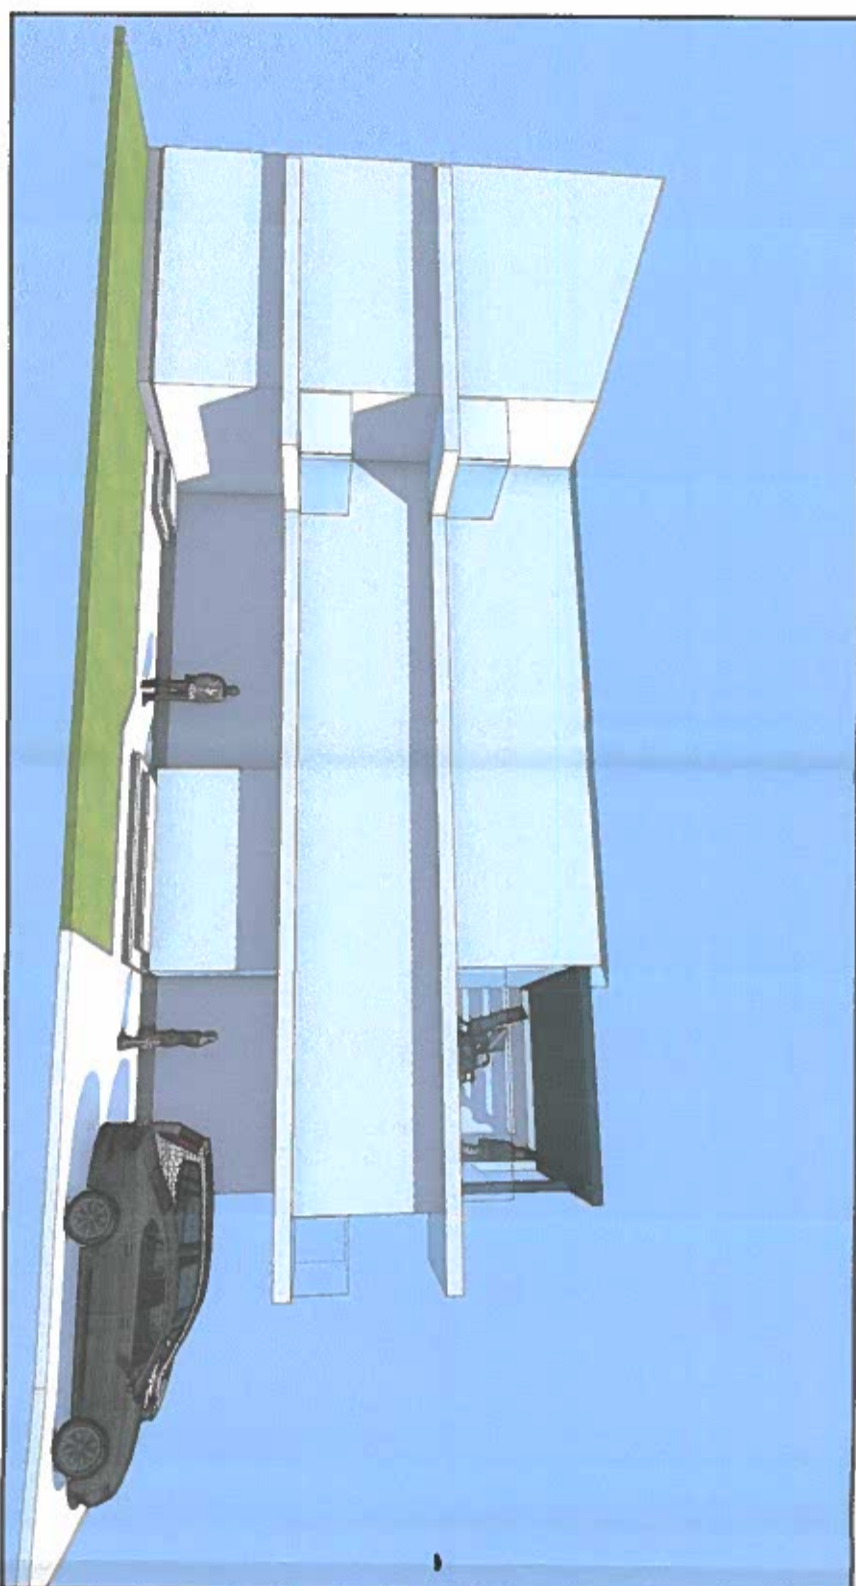

SPECIFICATIE

PROIECTAT / DESEN

SEF PROIECT

ECT:

FAZA:

P.U.D.

PLANSĂ NR.

U 06

PROIECT DE RECONSTRUCȚIE, EXTINDERE ȘI SUPRAETAJARE

CU DOUA NIVELURI A CORPULUI ȘI ȘI C2

ȚINÂND UN SINGUR CORP CU RH P+1+2ER, REFACERE ÎMPREJURĂRI

PLANSĂ:

ILUSTRARE TEMA