



BRIGADA RUTIERĂ

Către,

**S.C. ALPENSIDE S.R.L**

**București, Str. Grigore Manolescu nr. 7A, biroul nr.3, biroul nr. 7, biroul nr. 21, etaj 1, sector  
1**

**Restricții temporare de trafic – lucrări de punere în siguranță a  
Pasajului Unirii**


La documentația depusă la Brigada Rutieră, privind 'Restricții temporare de trafic – lucrări de punere în siguranță a Pasaj Unirii', în urma analizării acesteia, vă comunicăm acordul nostru, din punct de vedere al siguranței rutiere, în următoarele condiții :

- la execuție vor fi respectate condițiile impuse în avizul Comisiei Tehnice de Circulație nr. 76363/10.06.2022 și Instrucțiunile Comune M.I. – M.T. nr. 1112/411/2000 – 'Norme metodologice privind condițiile de închidere sau instituirea restricțiilor de circulație în vederea executării de lucrări în zona drumului public și / sau pentru protejarea drumului';
- lucrarea se va executa prin **restricționarea circulației în Pasajul Unirii**, respectiv prin închiderea traficului pe locala existentă de la intersecția Bd. I.C Brătianu / Str. Doamnei către Piața Unirii și pe cele două benzi de intrare dinspre Bd. Dimitrie Cantemir până la intersecția cu Str. Bărăției;
- la intersecția Bd. I.C Brătianu / Str. Doamnei, pentru direcția înainte către Piața Unirii, vor fi aplicate marcaje rutiere de ghidare;
- prin grija și sub îndrumarea executantului, se va asigura aprovizionarea obiectivelor economice din perimetrul Centrului Istoric;
- prin grija executantului, semnalizarea rutieră de pe arterele care acced către zonele restricționate va fi corelată / adaptată;
- prin grija executantului, pe scuarul existent pe sensul Bd. Dimitrie Cantemir-Piața Universității, înainte de intersecția cu Str. Bărăției, se va instala un indicator rutier de informare care să figureze posibilitatea utilizării tuturor benzilor de la intersecția cu Str. Colței, conform planului de situație;
- semnalizarea rutieră va fi realizată cu indicatoare rutiere reflectorizante, iar noaptea cu *lămpi* cu lumină galbenă intermitentă *funcționale*;
- semnalizarea rutieră instalată în contextul execuției lucrărilor va fi întreținută (curățată, re poziționată, înlocuită, după caz) de executant, care va efectua verificări periodice a stării acesteia ;
- punctul de lucru va fi împrejmuț cu panouri și balize care nu vor fi confecționate din materiale dure ;

- se vor lua masuri suplimentare de asigurare a semnalezii rutiere a lucratorilor, pe toata durata desfășurării lor, evitându-se cazurile în care semnalizarea rutieră este îndepărtată de fenomenele meteo ;
- personalul care va desfășura lucrările va fi echipat corespunzător, conform obligațiilor legale;
- la punctul de lucru, prin grija executantului, vor fi păstrate permanent copii ale acordurilor administratorului drumului, avizului Poliției Rutiere, precum și planurilor de situație aprobate;
- executantul lucrării răspunde contravențional, penal, civil, după caz, pentru evenimentele rutiere produse ca urmare a nerespectării prezentului aviz sau a legislației din domeniu ;
- instituirea restricțiilor se va realiza numai după ce executantul lucrării și administratorul drumului vor proceda la informarea populației (presă scrisă, radio, televiziune, rețele sociale, etc.), cu privire la execuția lucrărilor, termenul acestora și variantele alternative ;
- la finalizarea lucrărilor calea de rulare va îndeplini condițiile tehnice și de siguranță necesare, iar semnalizarea rutieră temporară va fi dezafectată, instituindu-se regimul anterior de circulație ;
- prezentul aviz este valabil în perioada 19.06.2022-01.09.2022.

N.B : în situația în care se vor impune modificări ale programelor de semaforizare / adaptări ale acestora, prin grija executantului și a administratorului pasajului acestea vor fi supuse analizei Comisiei Tehnice de Circulație și implementate ulterior.

ȘEF BREGADA RUTIERĂ  
Comandant șef de poliție  
MOȘCU MADALINA

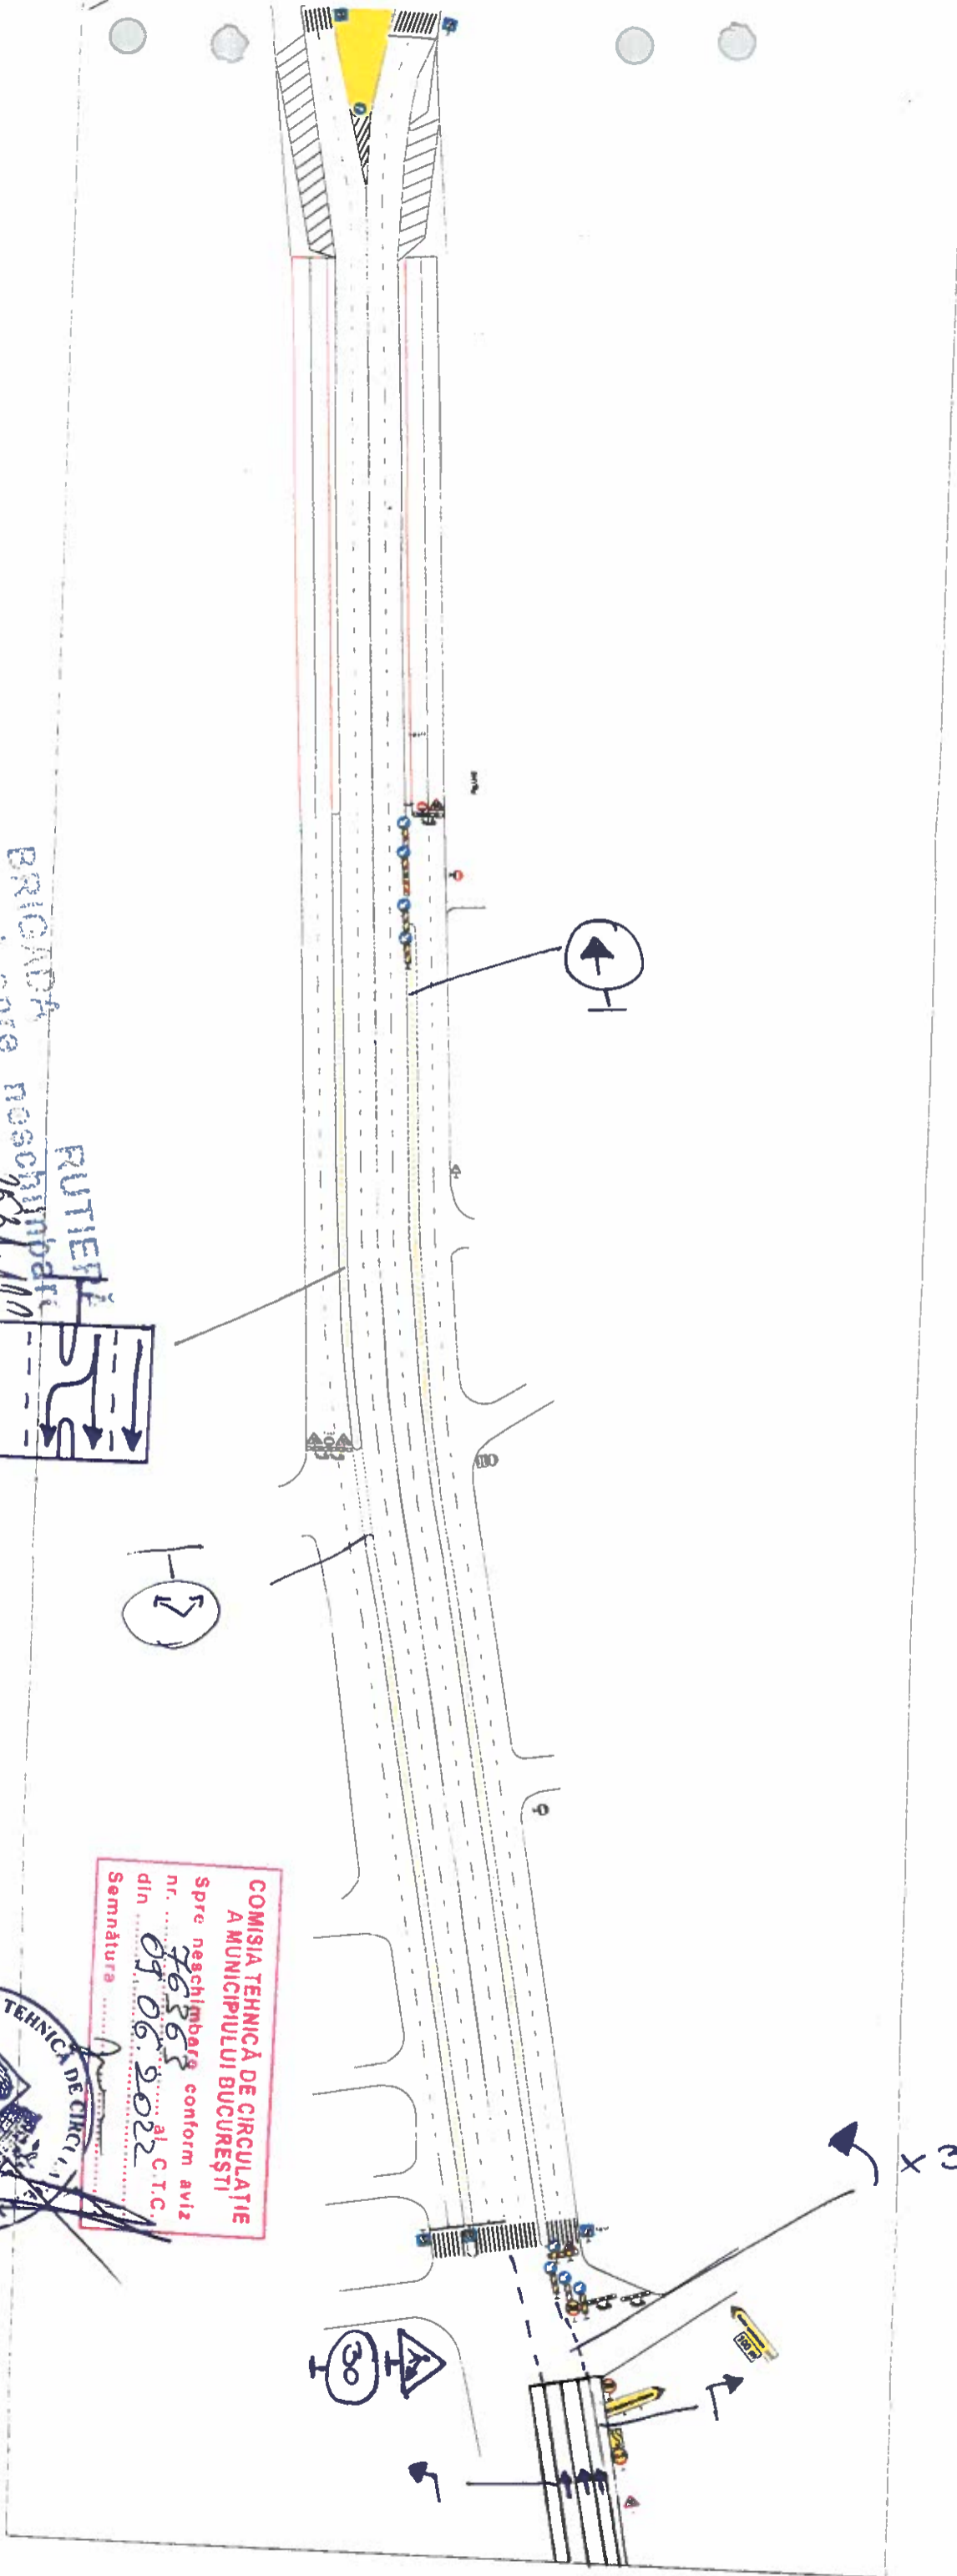

BRIGADA  
 Vizat spre noschimbare  
 nr. 2531/11/0  
 Data 15.06.2022




COMISIA TEHNICĂ DE CIRCULAȚIE  
 A MUNICIPIULUI BUCUREȘTI  
 Spre neschimbare conform aviz  
 nr. 76363 al C.T.C.  
 din 09.06.2022  
 Semnatura



INSPIR. PETRU VĂBȘI



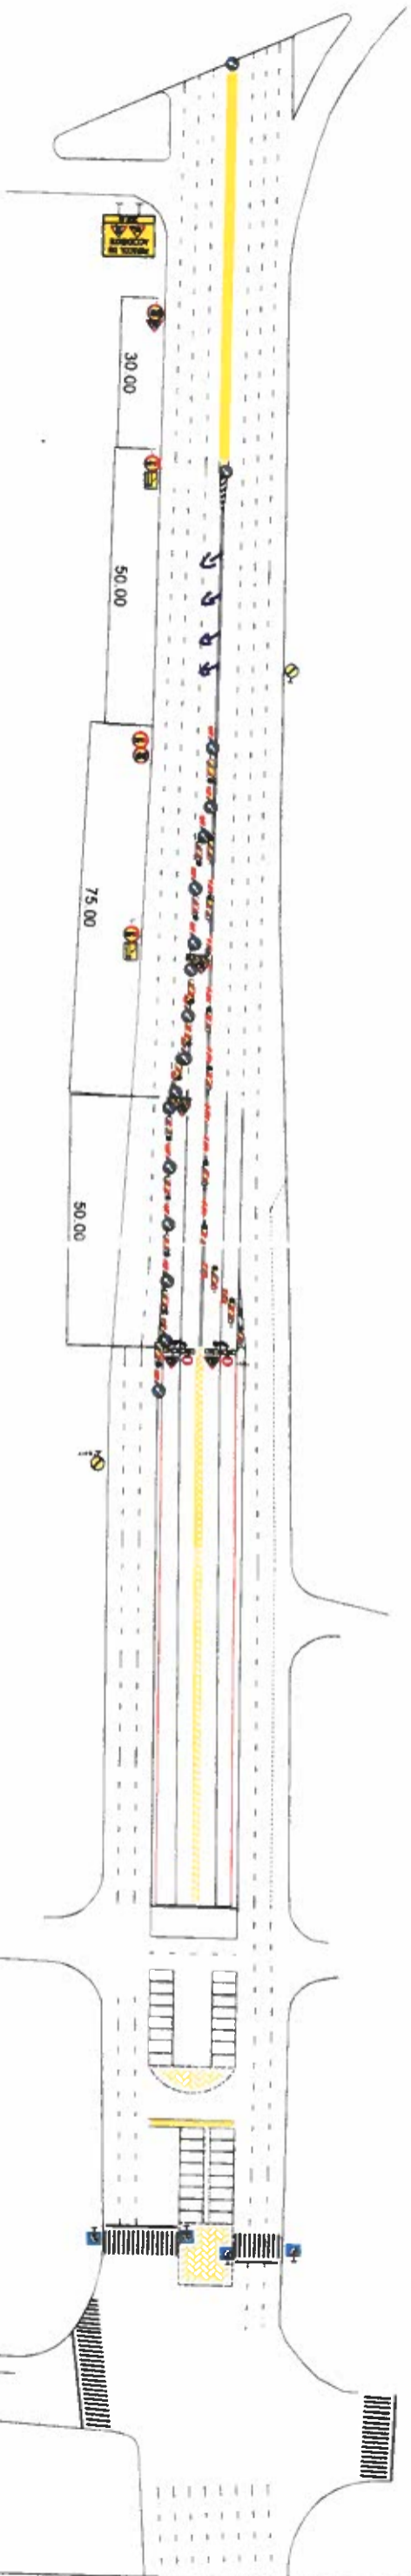

BRIGADA RUTIERĂ  
 VIZAT spre ne schimbare  
 Anexa la aviz nr. 2531/111

Data 16.06.2022 L.E.  
 Semnat



INSPIRI PETRU VLADU

COMISIA TEHNICĂ DE CIRCULAȚIE  
 A MUNICIPIULUI BUCUREȘTI  
 Spre ne schimbare, conform aviz  
 nr. 2531/111 al C.T.C.  
 din 09.06.2022  
 Semnatura

