



PRIMĂRIA MUNICIPIULUI BUCUREȘTI
Direcția Transporturi

COMISIA TEHNICĂ DE CIRCULAȚIE
Nr. 76363/10.06.2022.....
Iun 0938

Către

S.C. ALPENSIDE S.R.L.,
Str. Grigore Manolescu nr. 7A, etaj 1, sector 1, București

În ședința Comisiei Tehnice de Circulație din data de 09.06.2022 s-a avizat din punct de vedere tehnic al circulației rutiere și pietonale managementul de trafic și semnalezarea rutieră temporară pentru reabilitarea Pasajului Unirii, sector 4, București, conform planurilor anexate la aviz (2 planuri).

Lucrările vor fi executate după obținerea acordului Administrației Străzilor și avizului Brigăzii Rutiere București.

Lucrările vor fi executate cu devierea circulației auto conform planurilor anexate la aviz.

Semnalezarea rutieră temporară pe timpul lucrărilor se va face în conformitate cu prevederile H.C.G.M.B nr. 205/2009, modificată și completată cu H.C.G.M.B. nr. 176/2017.

Refacerea zonei afectate de lucrările de execuție (carosabil și/sau trotuar) se va realiza în conformitate cu prevederile H.C.G.M.B. nr. 126/2004 și H.C.G.M.B. nr. 104/2006 și se vor reface marcajele rutiere conform ultimului proiect avizat de Comisie.

PREȘEDINTE COMISIE

MIHAI TEODORSCU




VICEPREȘEDINTE COMISIE

FILIP MĂNĂȘIU


Redacția: M.M. - 2 exemplare - 10.06.2022



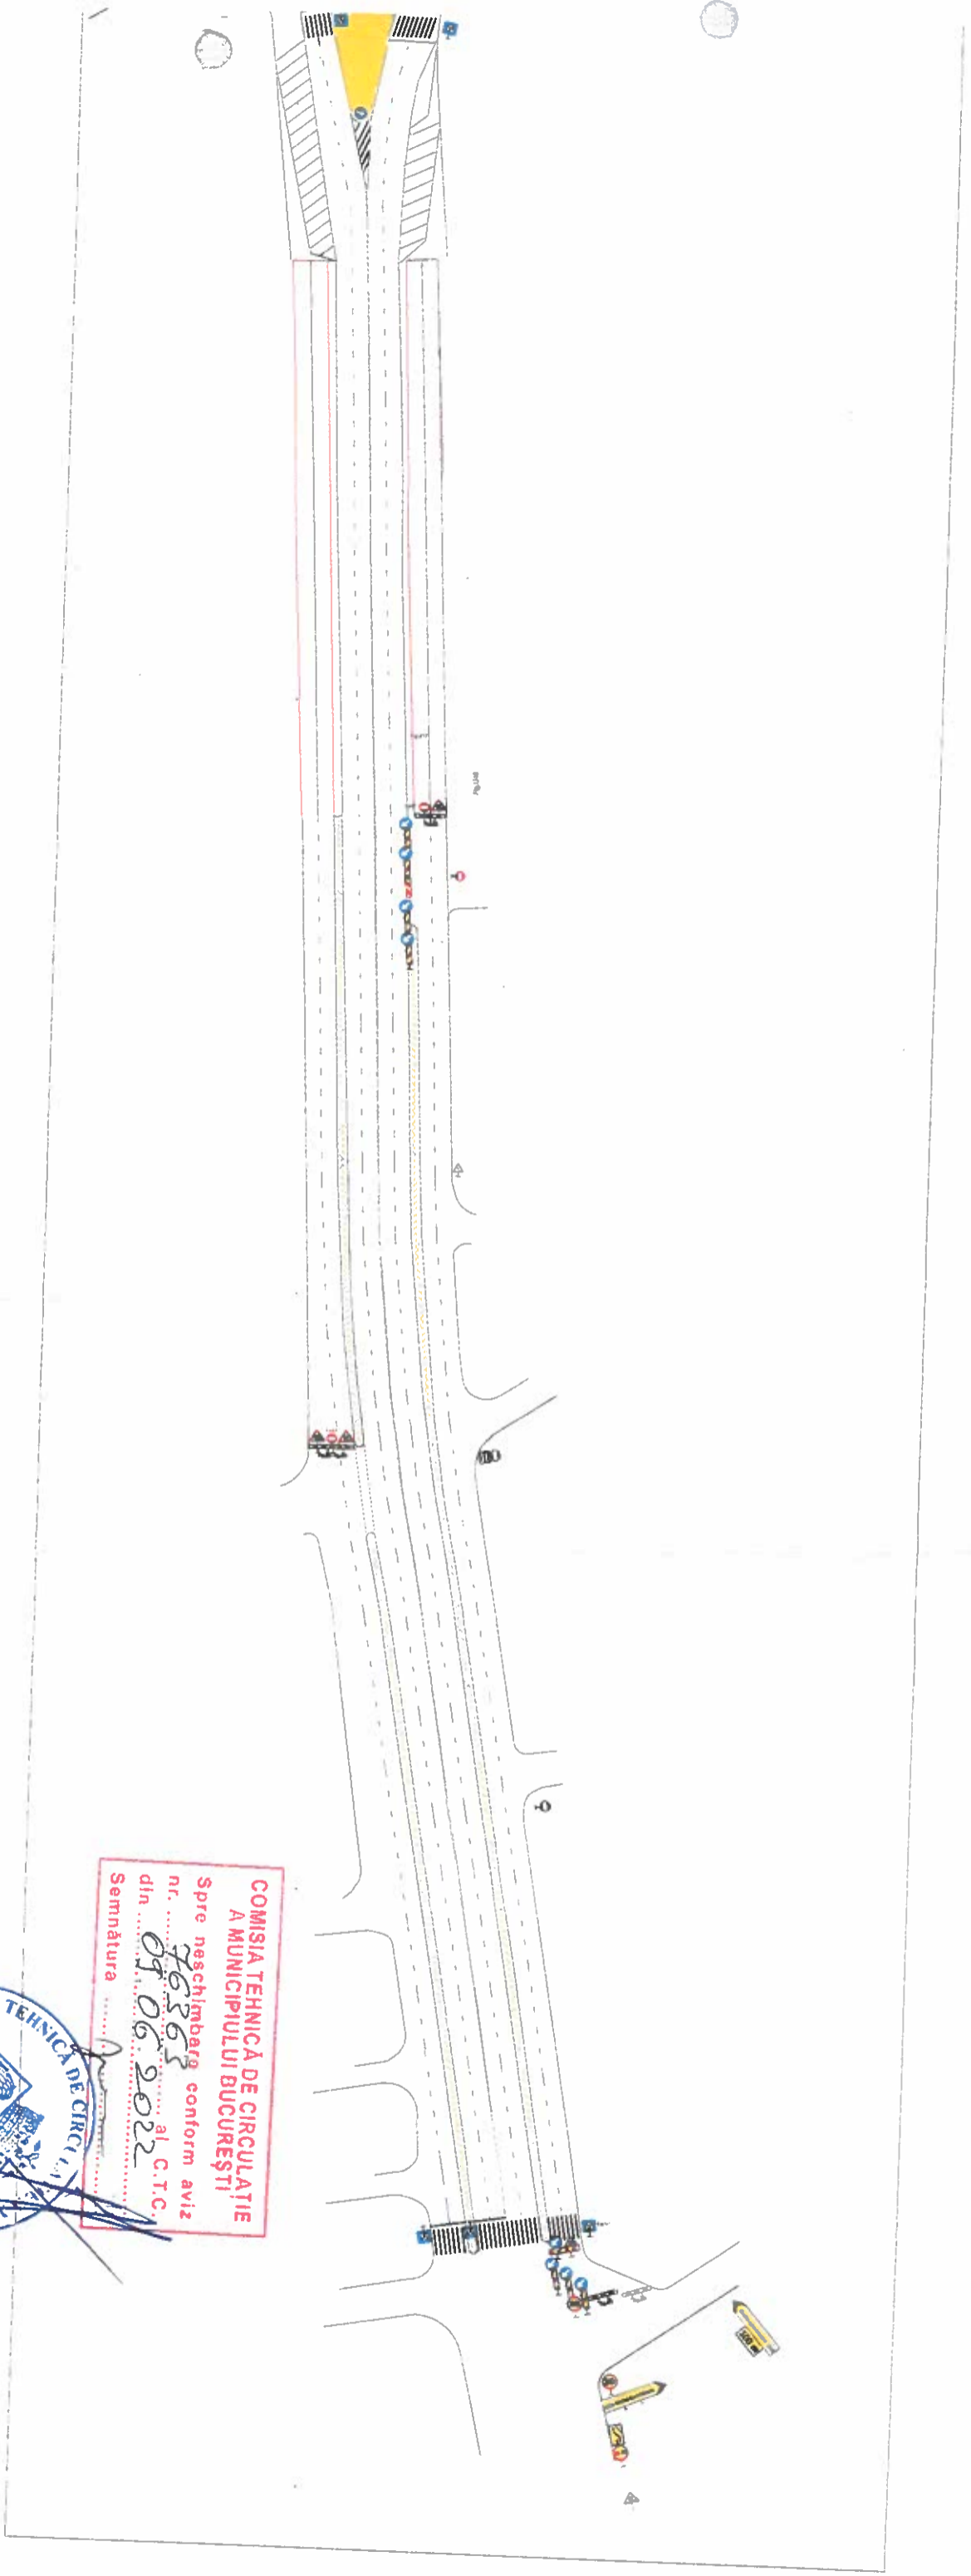

COMISIA TEHNICĂ DE CIRCULAȚIE
A MUNICIPIULUI BUCUREȘTI
Spre neșchimbare conform aviz
nr. 76363 al C.T.C.
din 09.06.2022
Semnatura



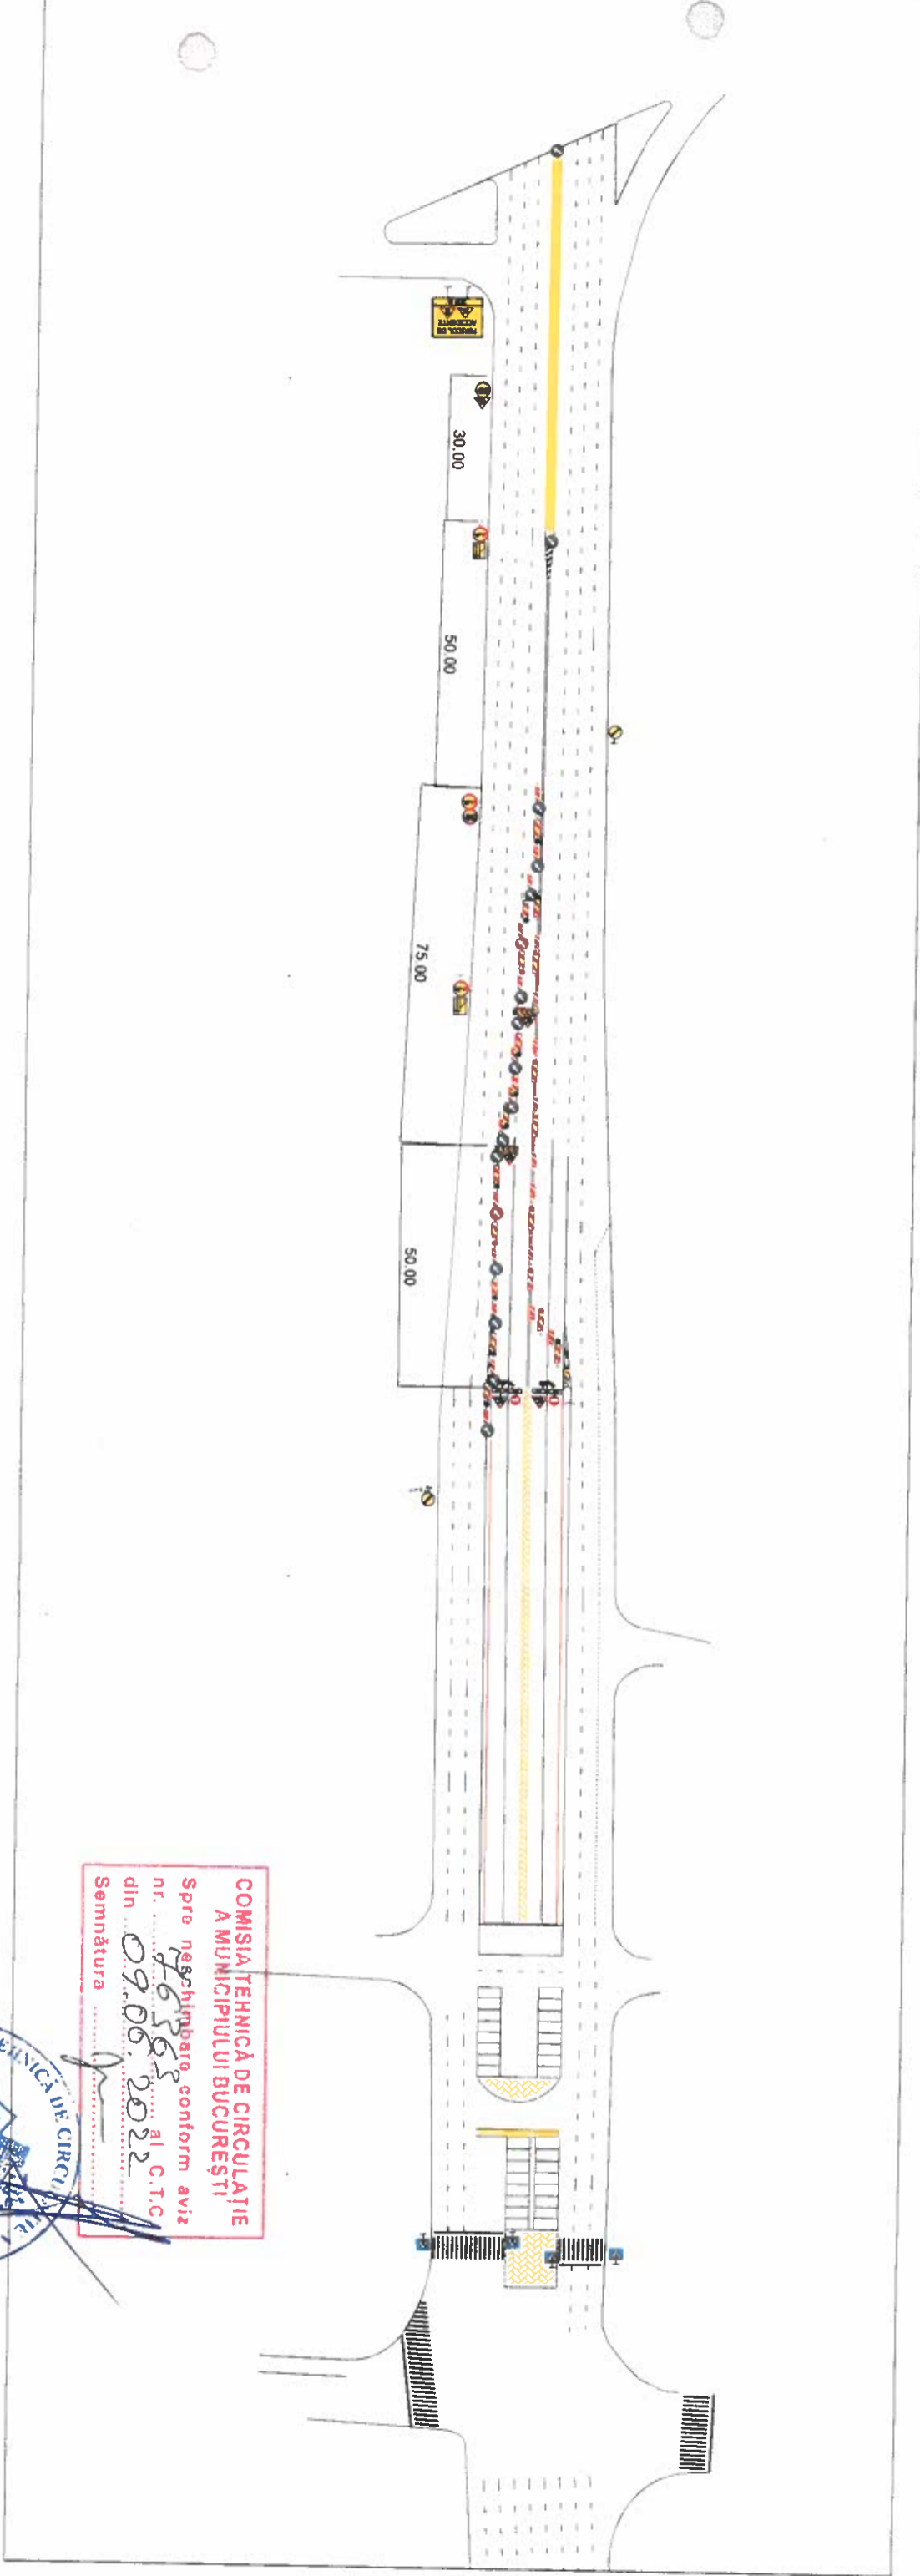

COMISIA TEHNICĂ DE CIRCULAȚIE
 A MUNICIPIULUI BUCUREȘTI
 Spre respingeră, conform aviz
 nr. 76363/Al.C.T.C.
 din 09.06.2022
 Semnătura

