



MUNICIPIUL BUCUREȘTI
CONSILIUL LOCAL AL SECTORULUI 4

B-dul George Coșbuc nr. 6-16, sector 4 București
Tel. +(4)021.335.92.30 Fax. +(4)021.337.33.10

HOTĂRÂRE

privind solicitarea către Consiliul General al Municipiului București de atribuire a denumirii "Patinoarul Doru Tureanu", construcției cu funcțiune publică de patinoar edificată în Șoseaua Berceni nr. 38A, Sector 4 București

Consiliul Local al Sectorului 4

Având în vedere Referatul de aprobare al Primarului Sectorului 4 și Raportul de specialitate nr. P.6/1933/25.05.2026 al Direcției Juridice;

Văzând avizul Comisiei nr. 2 - *Comisia juridică, de disciplină, apărarea ordinii publice, respectarea drepturilor cetățenești, resurse umane, administrarea patrimoniului, protecția consumatorului*;

În temeiul Ordonanței Guvernului nr.63/2002 privind atribuirea sau schimbarea de denumiri, cu modificările și completările ulterioare;

Conform Regulamentului privind atribuirea sau schimbarea de denumiri și atribuirea numerelor poștale de imobile în Municipiul București aprobat prin Hotărârea Consiliului General al Municipiului București nr.31/06.02.2003;

În temeiul prevederilor art. 139 alin. (1), art. 166 alin. (4), art. 196 alin. (1) lit. a) și art. 197 din OUG nr. 57/2019 privind Codul Administrativ, cu modificările și completările ulterioare;

HOTĂRĂȘTE:

Art.1 Se solicită Consiliului General al Municipiului București atribuirea denumirii de "Patinoarul Doru Tureanu", construcției cu funcțiune publică de patinoar edificată în Șoseaua Berceni nr. 38A, Sector 4 București și identificată conform **Anexei** la prezenta.

Art.2 (1) Primarul Sectorului 4 și direcțiile din cadrul Aparatului de specialitate al Primarului vor duce la îndeplinire prevederile prezentei hotărâri, conform competențelor.

(2) Direcția Administrație Publică prin Serviciul Tehnic Comunicare Acte Administrative va asigura comunicarea prezentei hotărâri entităților menționate la alin. (1), precum și Instituției Prefectului Municipiului București.

Această hotărâre a fost adoptată în ședința extraordinară a Consiliului Local al sectorului 4 din data de 26.05.2026




Contrasemnează
Conform Codului Administrativ
Secretarul General al Sectorului 4
Diana Anca ARTENE

ANEXA
LA HCLB, Nr. 62/26.05.2026

ANEXA NR. 16

Plan de amplasament și delimitare a imobilului
Scara 1:1000

Nr. cadastral	Suprafața măsurată a imobilului (mp)	Adresa imobilului
231049	10750 mp	Soseaua Berceni Nr. 38A, Sector 4, Bucuresti
Cartea Funciară nr.		Unitatea Administrativ Teritorială (U.A.T.)
		Sector 4

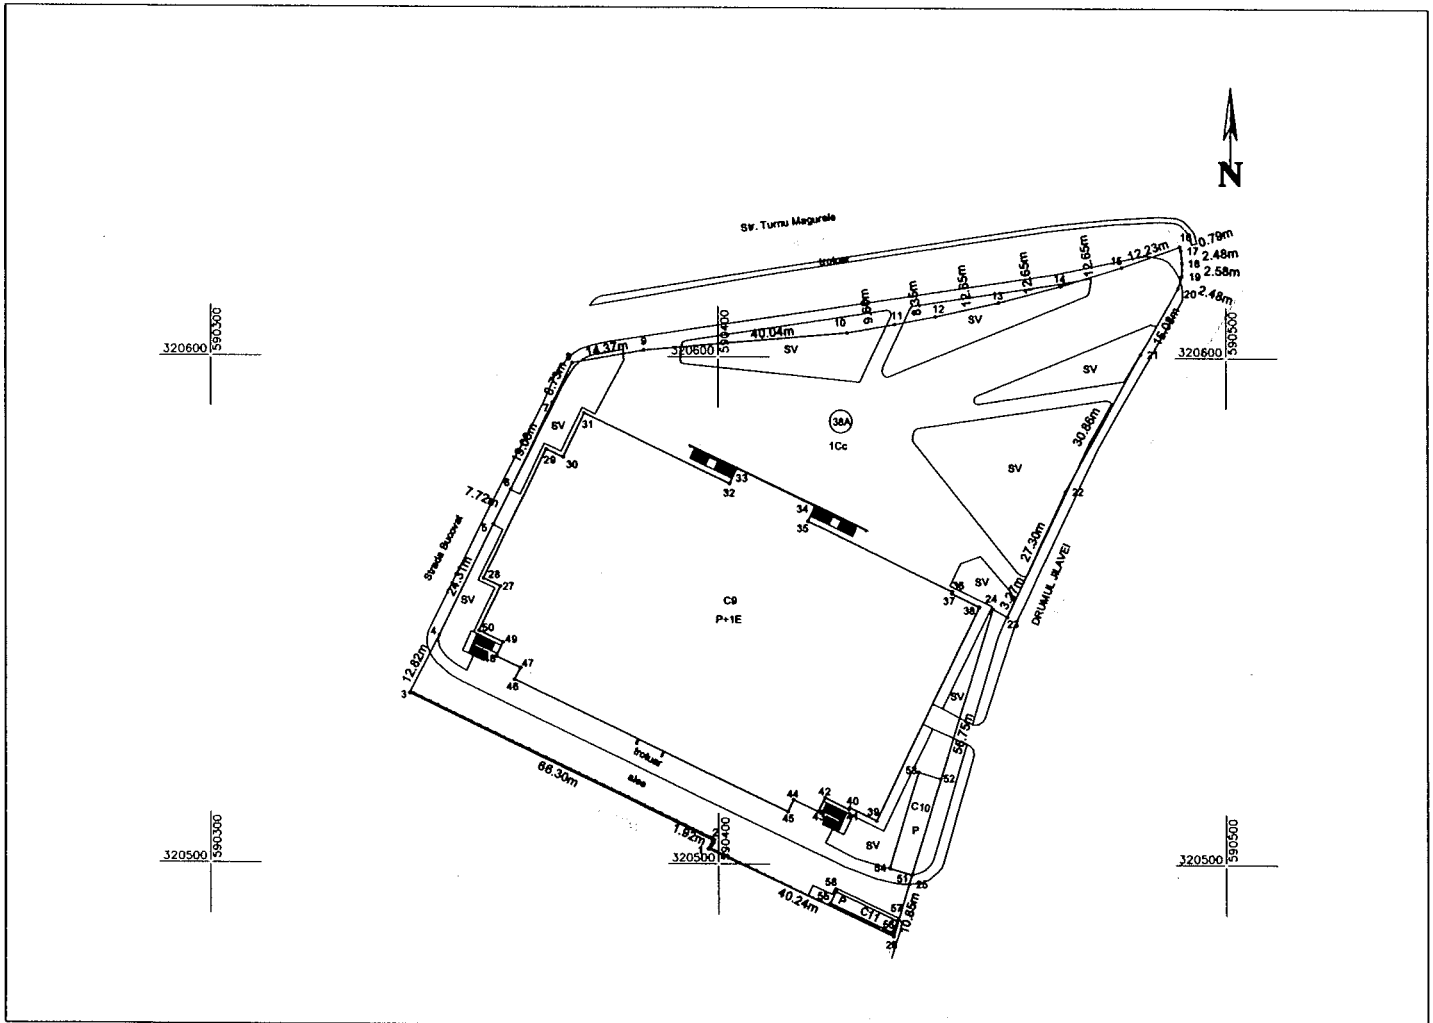

A. Date referitoare la teren			
Nr. parcelă	Categorie de folosință	Suprafața (mp)	Mențiuni
I	Cc	10750 mp	Teren intravilan împrejmuit de gard de metal cu soclu beton între punctele 1+3, 26-1 și neimprejmuit pe restul laturilor
Total			
B. Date referitoare la construcții			
Cod	Destinația	Suprafața construită la sol (mp)	Mențiuni
C9	CAS	4652,3	Patinoar, P+1E, Sup. construita la sol=4652,3 mp, Sup.desfasurata=6394,2 mp , an construire 2024
C10	CA	91,0	Construcție anexa, P, Sup. construita la sol=91,0 mp, Sup.desfasurata=91,0 mp , an construire 2024, fara acte
C11	CIE	34,3	Punct Trafo, P, Sup. construita la sol=34,3 mp, Sup.desfasurata=34,3 mp , an construire 2024, fara acte
Total		4777,6	
Suprafața totală măsurată a imobilului = 10750 mp			
Suprafața din act = 11889 mp			

Execuție
SC THEOTOP SRL
Ing. Cojocariu George Mihail
Certiificat de autorizare nr. RO-B-P
Nr. 1781, Categoria D
Confirm executarea măsurătorilor în
conformitate cu planul de amplasament
cadastral și corespondența acesteia
din teren
Semnătura și ștampă
Data: 14.10.2024

Inspector,
Confirm atribuirea numărului cadastral și introducerea
imobilului în sistemul integrat de cadastru și carte funciară
Semnătura și parafa
Data:
Ștampila BCPI

