

**P.U.D. CONSTRUIRE LOCUINTE COLECTIVE CU
FUNCTIUNI MIXTE LA PARTER**
Sos. Vitan-Bârzesti nr. 11C, Sector 4, Bucuresti

03 REGLEMENTARE URBANISTICA



LEGENDA

- LIMITE**
- Limita teren care a generat PUD (n.c. 202470, S = 7.816 mp)
 - Limita U.T.R. conf. PUZ Zona de Sud a Sectorului 4
 - - - Limita subsolul Institutului National de Metrologie, conform ridicare topografica

ZONIFICARE FUNCTIONALA conf. PUZ Zona de Sud a Sectorului 4, aprobat cu HCGMB 443 DIN 26.07.2018.

- CB1** - Subzona serviciilor publice dispersate în afara zonelor protejate
- M3** - Zona mixtă situată în afara limitelor zonei protejate, având regim de construire continuu sau discontinuu și înălțimi maxime de P+4 niveluri
- V1a** - Subzona spațiilor verzi publice cu acces nelimitat - parcuri, grădini, scuaruri, precum și plantații de aliniament ale arterelor principale sau secundare, plantații aferente promenadei pietonale, amenajări locale ambientale

CIRCULAȚII

- Circulații carosabile
- Circulații pietonale


REGLEMENTĂRI URBANISTICE

- Limita edificabil
- Locuințe colective cu funcțiuni mixte la parter
- Amenajări de incintă (spațiu verde, parcuri și circulații) cu caracter orientativ
- Teren afectat de supralărgirea tramei stradale propuse conform PUZ Zona de Sud a Sectorului 4 (S = cca. 381,50 mp)

ACCES

- Acces parcare subterana cu caracter orientativ
- Acces carosabil în incintă cu caracter orientativ

NR. CRT.	DENUMIRE	ZONA FUNCTIONALA - M3		PROPIUS
		EXISTENT CF. PUZ Zona de Sud a Sectorului 4	PROPUS	
1	SUPRAFATA TEREN (conf. cadastru)	mp	%	mp
2	SUPRAFATA CONSTRUITA LA SOL	7.816,00	100	7.816,00
3	SUPRAFATA DESASURATA	4.689,60	60	4.689,60
4	POT	19.540,00	60%	19.540,00
5	CUT	2,50	2,54*	2,54*
6	SUPRAFATA SPATII VERZI PE SOL PERMEABIL	-	-	1.563,20
6.1	SPATII VERZI PE SOL IMPERMEABIL (DALE INIERBATE, TERASE INVERZITE)	-	-	781,60
7	SUPRAFATA PLATFORME BETONATE - CIRCULATII CAROSABILE SI PIETONALE SI ALTE AMENAJARI	-	-	781,60
8	Rh maxim	P-6E		25+P+6E

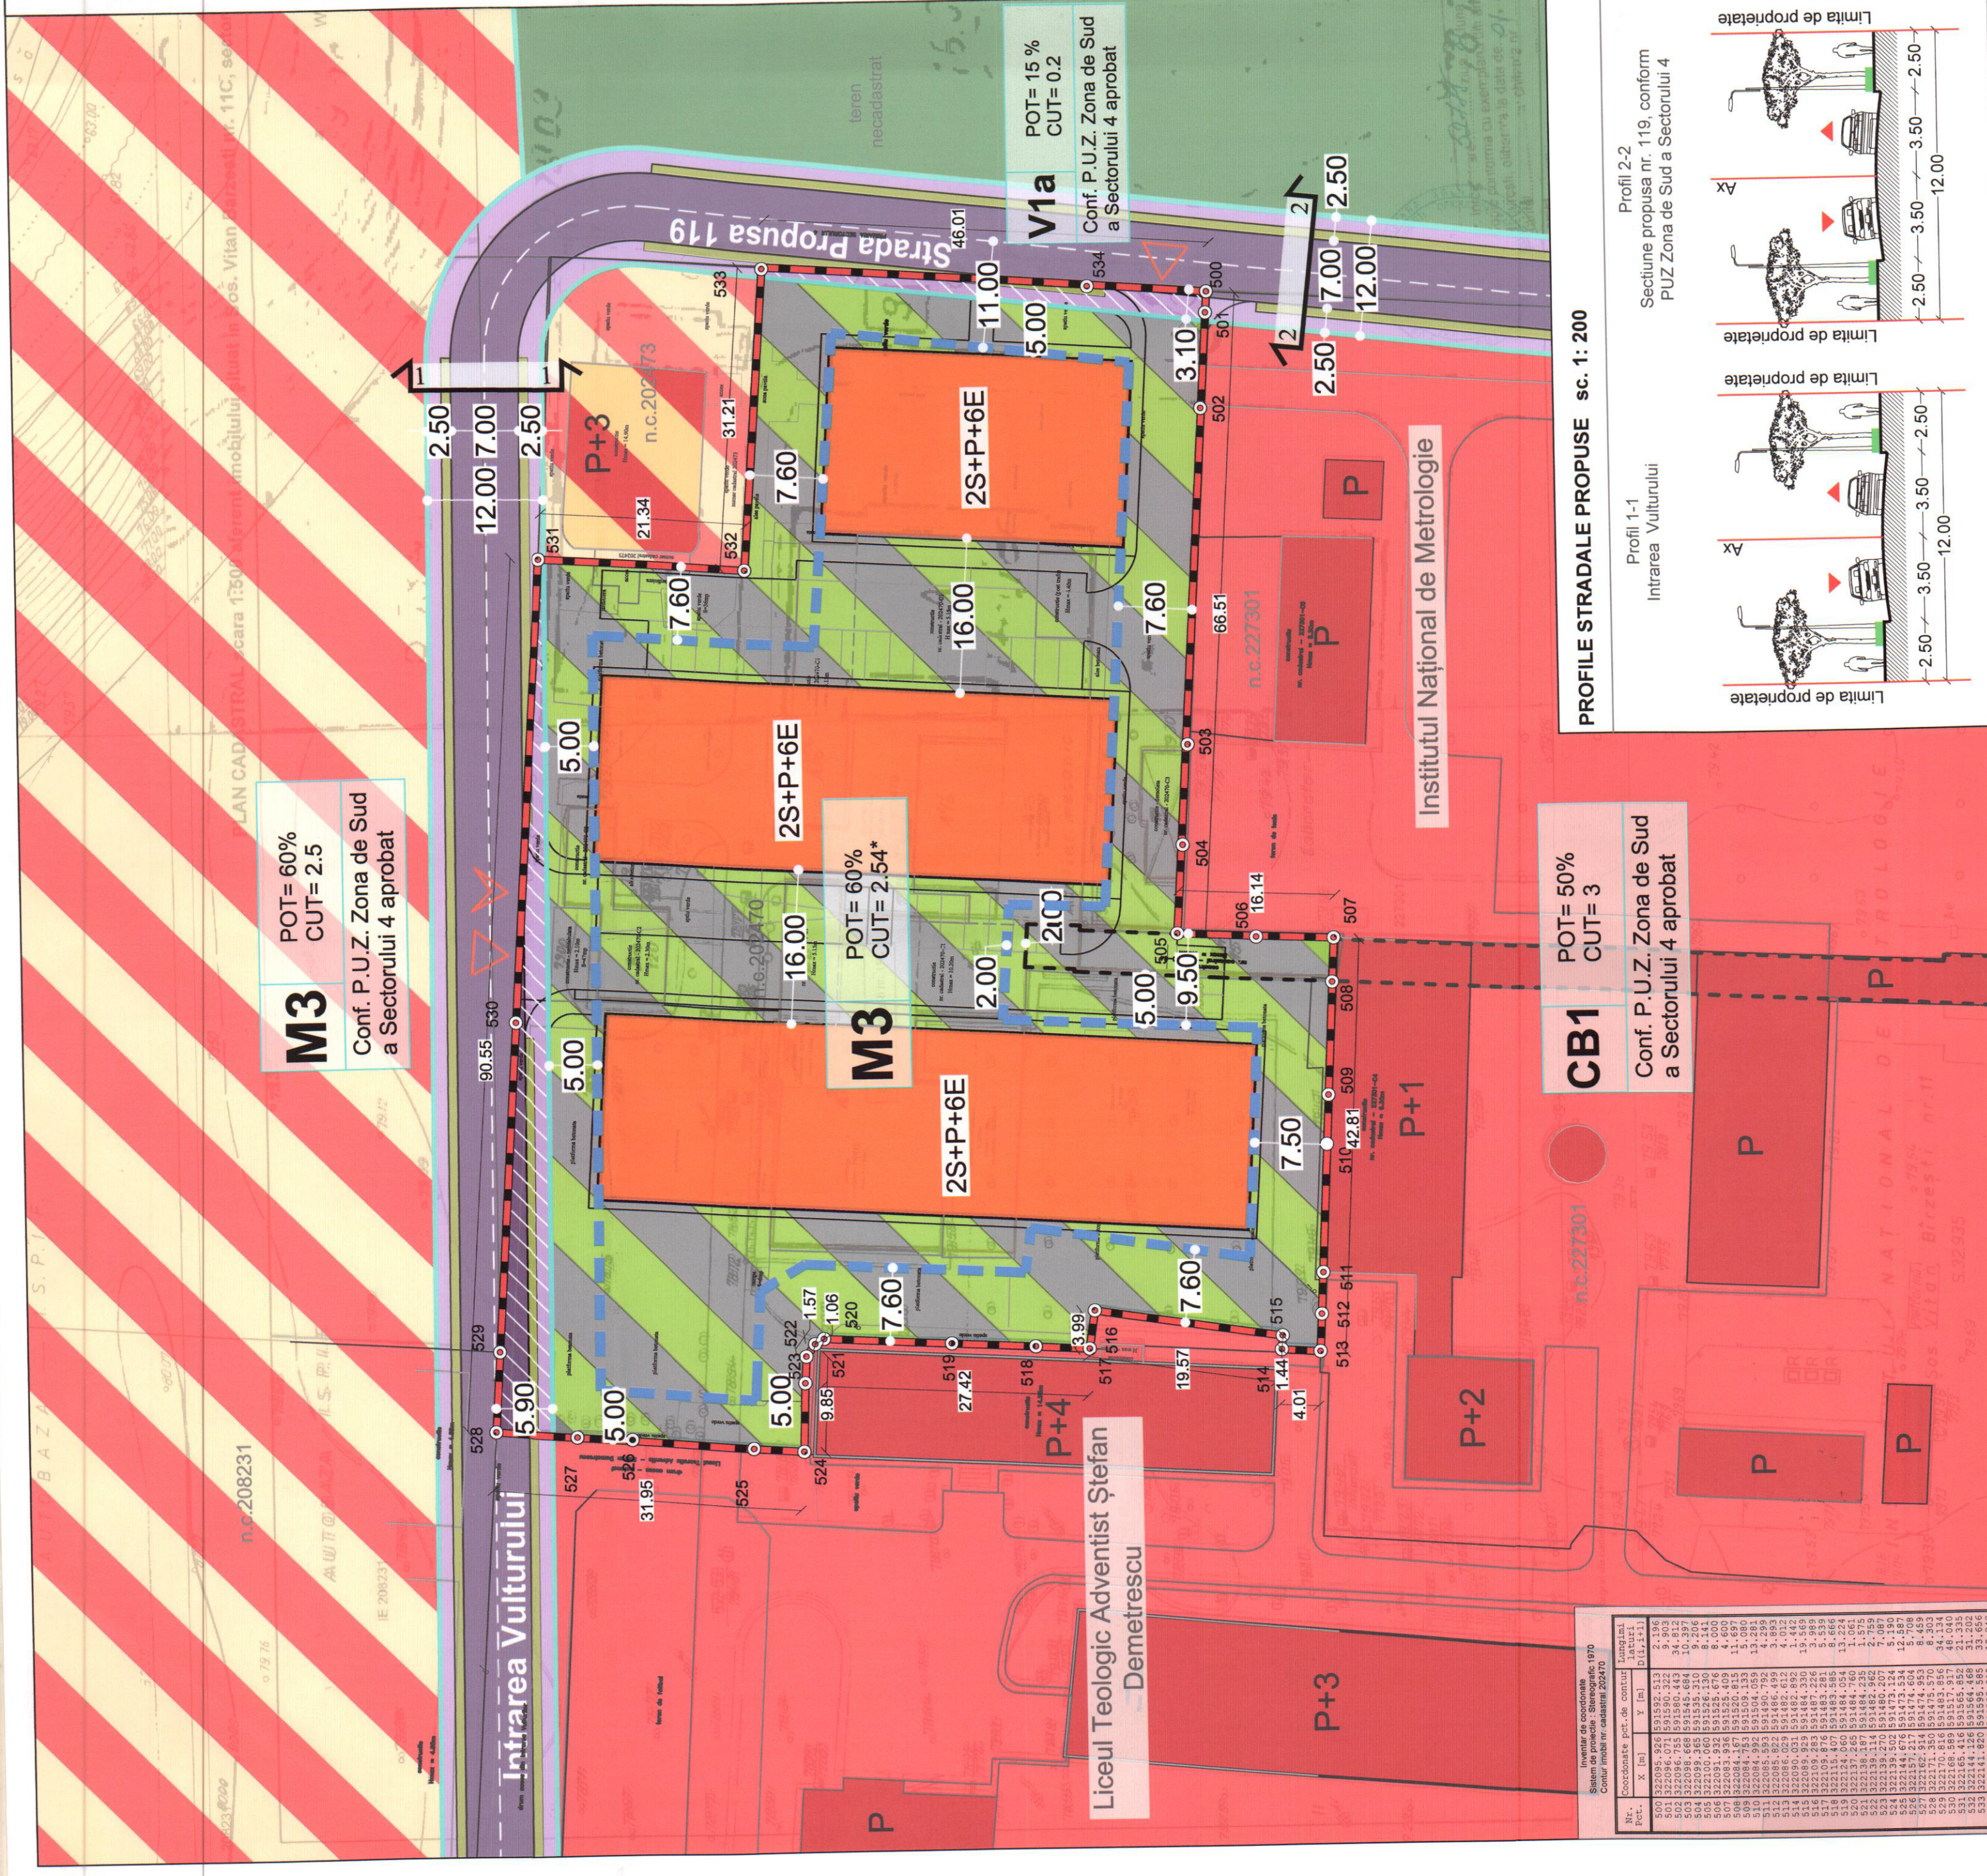


M3
POT= 60%
CUT= 2.5
Conf. P.U.Z. Zona de Sud a Sectorului 4 aprobat

M3
POT= 60%
CUT= 2.54*
Conf. P.U.Z. Zona de Sud a Sectorului 4 aprobat

CB1
POT= 50%
CUT= 3
Conf. P.U.Z. Zona de Sud a Sectorului 4 aprobat

PROFILI STRADALE PROPUSE sc. 1: 200

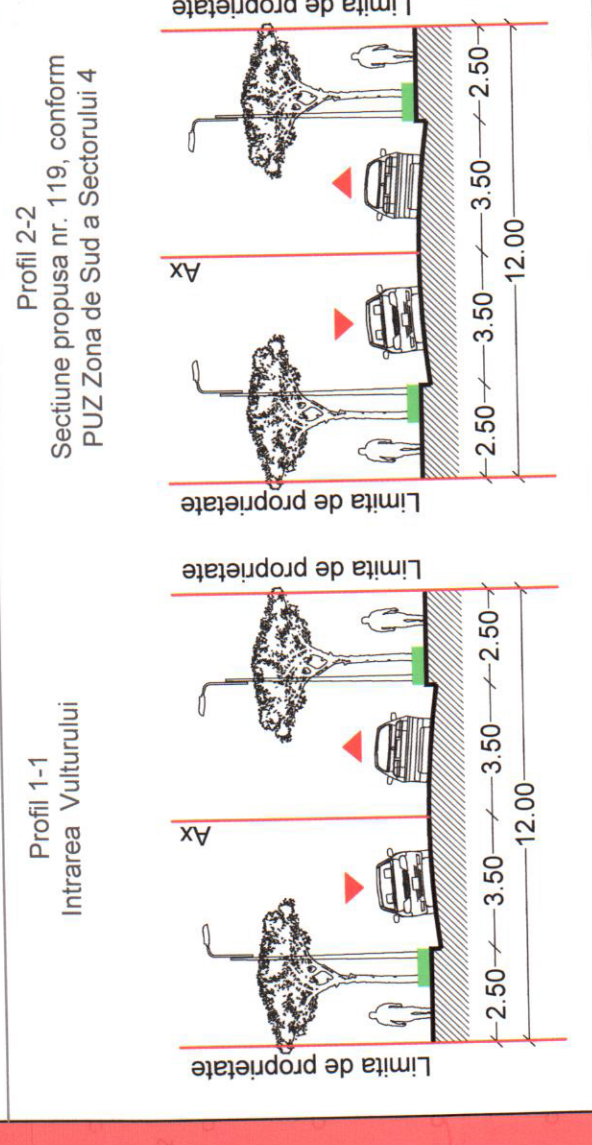


