EXTRAS DE PLAN CADASTRAL SCARA 1:500 aferent imobilului situat în Sos.Oltenitei nr.125 si 125A, sector 4, București

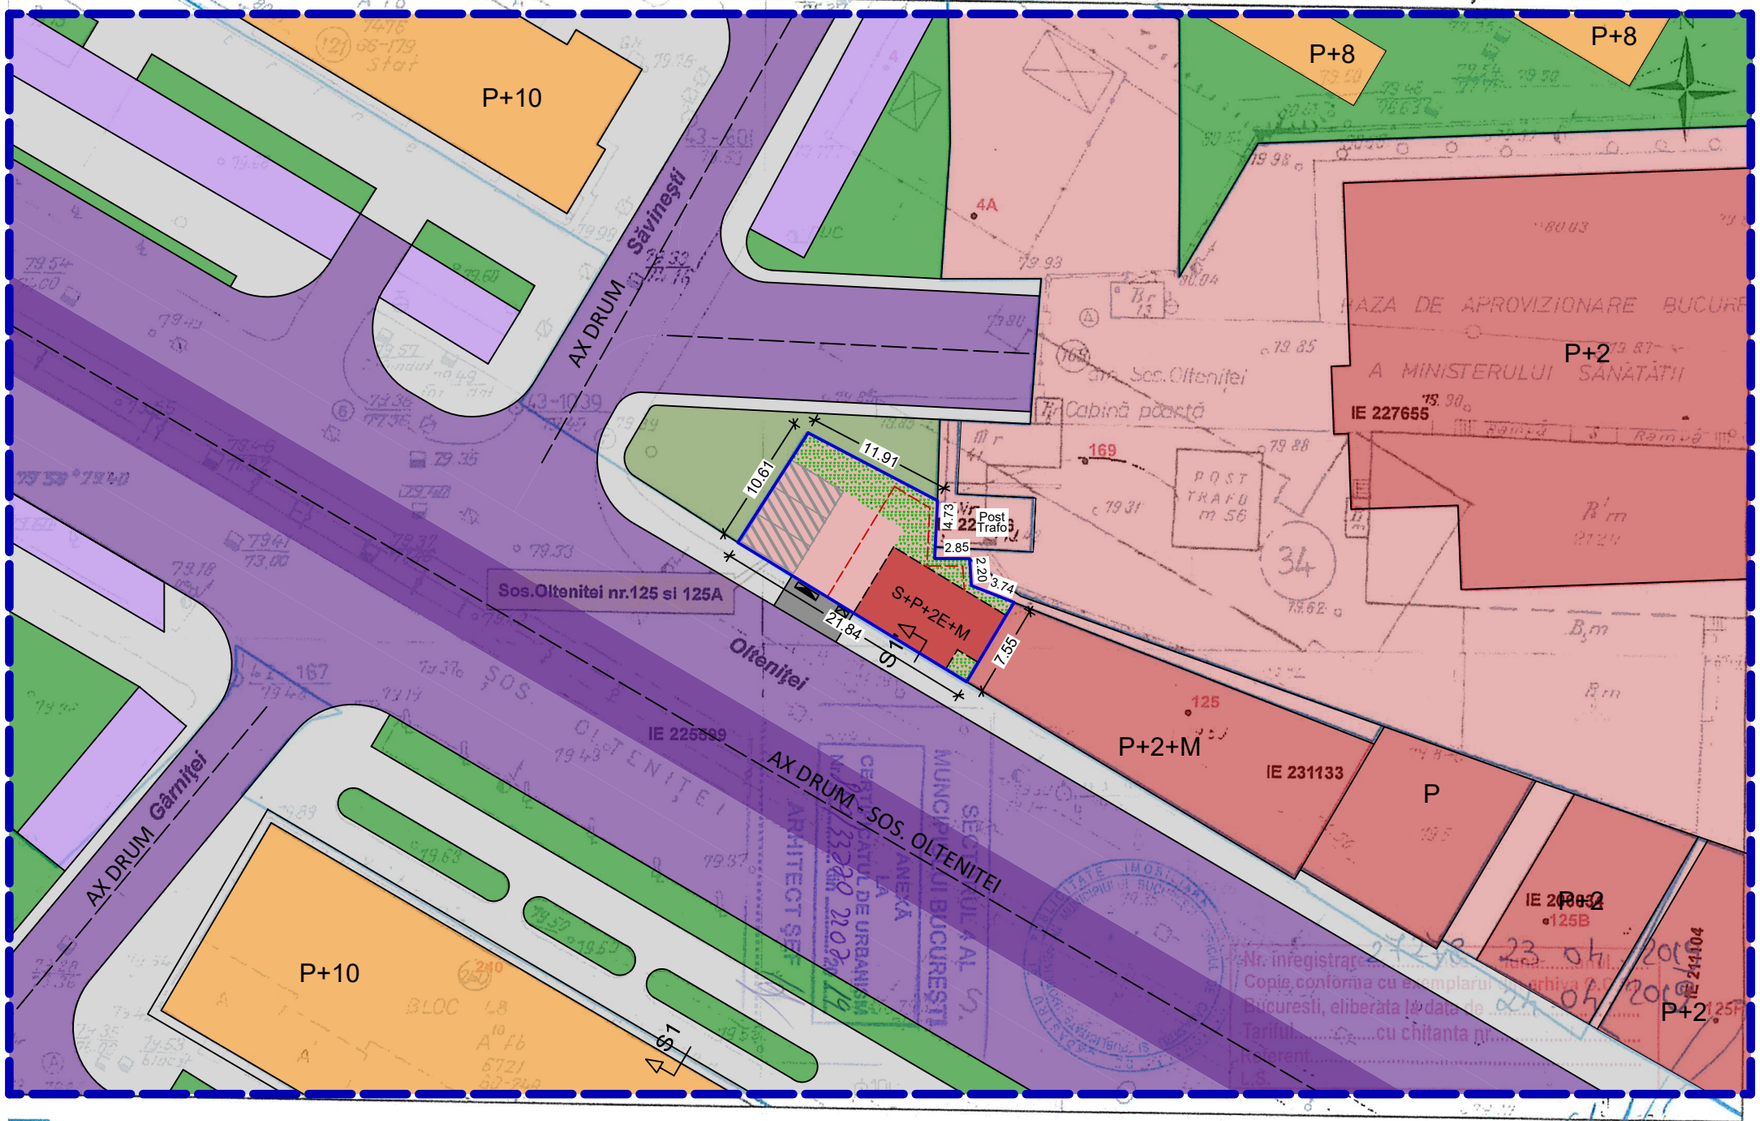

Documentatii cadastrale avizate
Constructii introduse in sistemul integrat de cadastru si carte funciara

OCPI Bucuresti, Bd.Expozitiei,nr.1A, sector 1, ROMANIA
Data: 24.04.2019
Intocmit: ing.Mihaela CHIRAN

P.U.D.

PLAN URBANISTIC DE DETALIU

IMOBIL CU FUNCTIUNE MIXTA S+P+2E+M
BUCURESTI, SECTOR 4
Sos. Oltenitei, Nr. 125 si 125A

REGLEMENTARI FUNCTIONALE 1:500

LEGENDA

LIMITE
- LIMITA ZONEI DE STUDIU
- LIMITA DE PROPRIETATE CE A GENERAT P.U.D.
- LIMITE CADASTRALE

ZONIFICARE
- LOCUIRE COLECTIVA
- SERVICII / COMERT
- ZONA AFERENTA SERVICII / COMERT
- SPATII VERZI AMENAJATE
- SPATII VERZI NEAMENAJATE

CIRCULATII
- CIRCULATII CAROSABILE
- PLATFORME CAROSABILE
- CIRCULATII PIETONALE
- ZONA TRAMVAI

PROIECTANT GENERAL	MHL PROIECTARE	**SC. MHL PROARHIPROD S.R.L J 39/760/2016; CUI 36821104 Str. Voinicului nr.11 Sector 3 - Bucuresti**		ALTE SPECIALITATI	
PROIECTANT SPECIALITATE ARHITECTURA	MHL PROIECTARE	**SC. MHL PROARHIPROD S.R.L J 39/760/2016; CUI 36821104 Str. Voinicului nr.11 Sector 3 - Bucuresti**		BENEFICIAR: SC CORVARIS GROUP SRL Sos. Oltenitei nr.125 si 125A SECTOR 4, BUCURESTI	Proiect: **92/2019**
Specificatie	Nume si prenume	Semnatura	Scara:	PROIECT: INTOCMIRE PUD IN VEDEREA ELABORARII DOCUMENTATIEI PENTRU AUTORIZAREA EXECUTARII LUCRARILOR DE CONSTRUIRE IMOBIL S+P+2E+M CU FUNCTIUNI MIXTE SERVICII - COMERT	Faza: **P.U.D.**
Sef proiect	**Arh. Maria Luiza Budescu**		**1:500**		
Proiectat Arhitectura	**Arh. Maria Luiza Budescu**		Data:	PLANSA: **REGLEMENTARI FUNCTIONALE**	Plansa: **U-07**
Desenat	**Arh.Urb. Bustihan Cosmin**		**01.2020**		