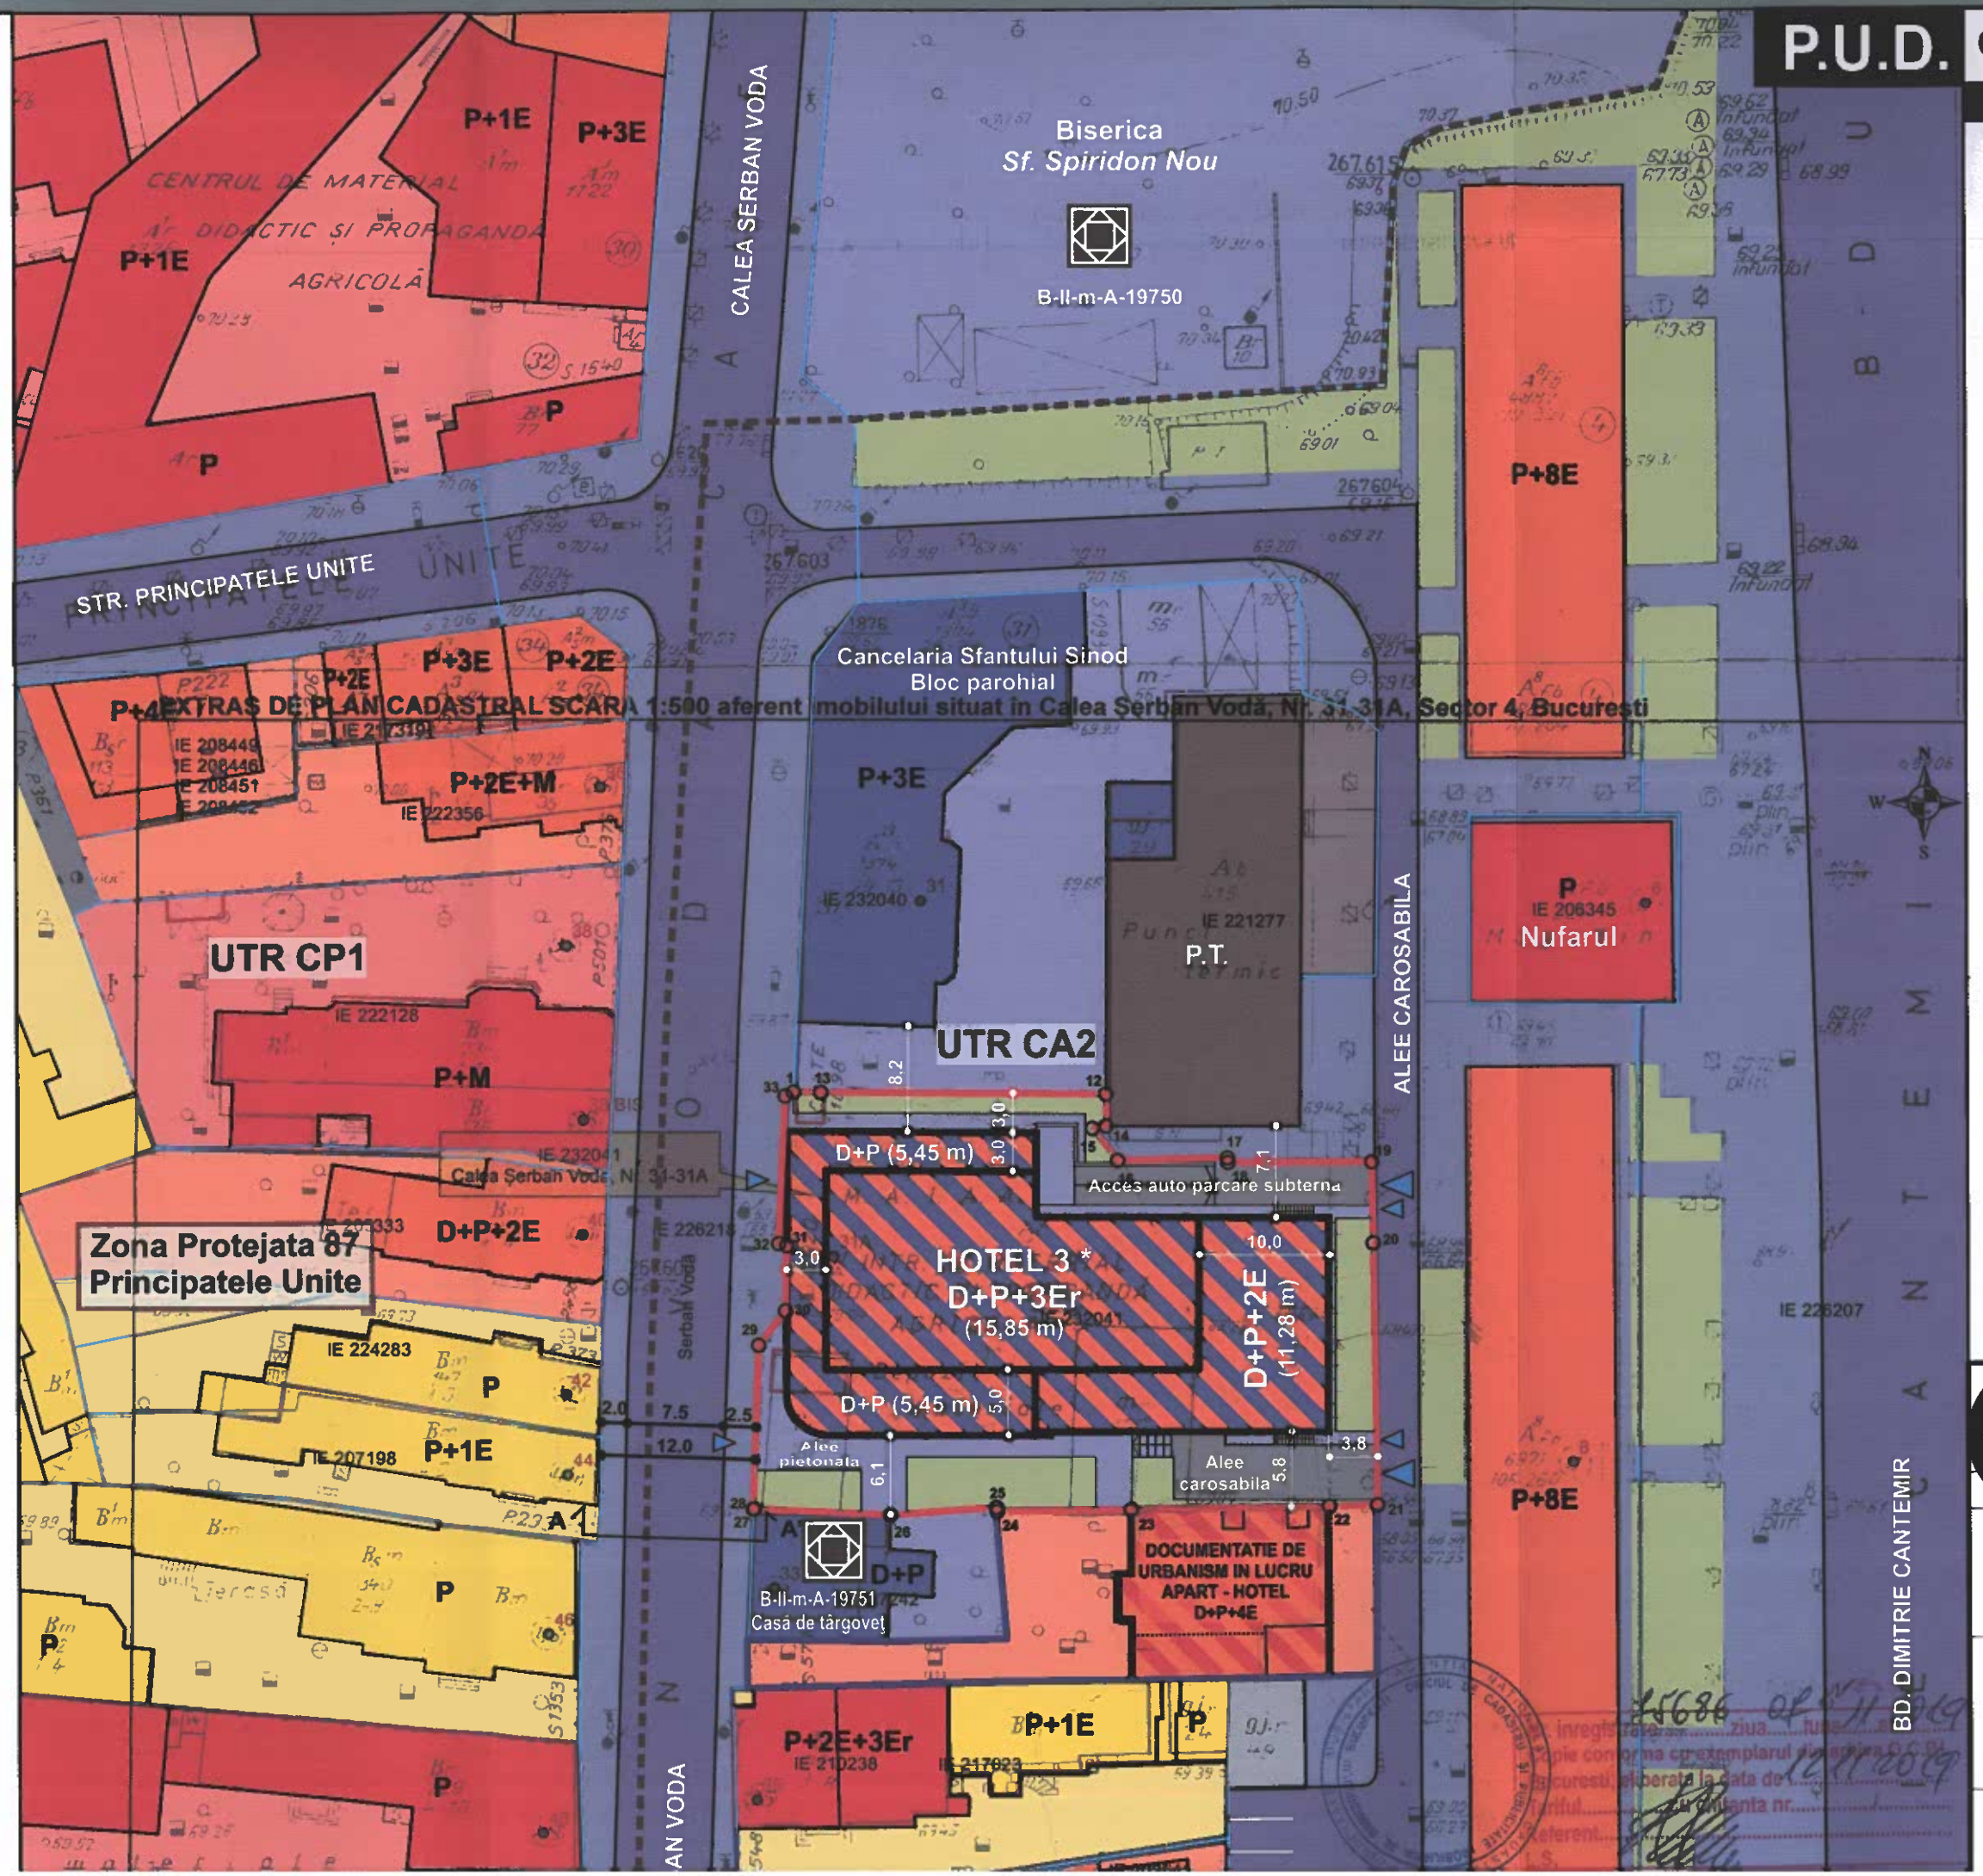

P.U.D.
CALEA SERBAN VODA NR. 31-31A, SECTOR 4, BUCUREST
REGLEMENTARI URBANISTICE
LEGENDA:
Limita PUD
Limite de proprietate
Limita documentatii de urbanism in lucru
Limita zona protejata
Locuinte individuale
Locuinte colective
Comert/ Servicii / Birouri
Gospodarie comunala
Cultura si culte
Circulatie auto
Circulatie pietonala
Spatii verzi
Garaj
Documentatie de urbanism in lucru
Monumente istorice
Circulatie auto de incinta
Acces auto / pietonal
Edificabil imobil - Casa Sarbatoarea - Hote
ORO DESIGN PROIECT
STRADA GENERAL DAVID PRAPORGESCU NR. 1-5, SECTOR 2 - BUCURESTI
J40/2851/2007, CIF RO 21069560
BENEFICIAR
PAROHIA SFANTUL SPIRIDON NOU
PROIECT NR
401
TITLU PROIECT:
PUD CALEA SERBAN VODA NR. 31-31A
SECTOR 4, BUCURESTI
FAZA:
P.U.D
TITLU PLANSA:
REGLEMENTARI URBANISTICE
PLANSA NR.
II 11
Biserica
Sf. Spiridon Nou
B-II-m-A-19750
CALEA SERBAN VODA
STR. PRINCIPATELE UNITE
CENTRUL DE MATERIAL DIDACTIC ȘI PROPAGANDĂ AGRICOLĂ
Cancelaria Sfantului Sinod
Bloc parohial
EXTRAS DE PLAN CADASTRAL SCARA 1:500 aferent imobilului situat in Calea Serban Vodă, Nr. 31-31A, Sector 4, Bucuresti
UTR CP1
UTR CA2
P.T.
Nufarul
ALEE CAROSABILA
BD. DIMITRIE CANTEMIR
Zona Protejata 87
Principatele Unite
HOTEL 3 *
D+P+3Er
(15,85 m)
D+P+2E
(11,28 m)
D+P (5,45 m)
Acces auto parcare subterna
Alee pietonala
Alee carosabila
DOCUMENTATIE DE URBANISM IN LUCRU APART - HOTEL D+P+4E
B-II-m-A-19751
Casa de târgovet
P+2E+3Er
P+1E
P+8E
P+3E
P+2E
P+2E+M
P+M
D+P+2E